


De: Egido del Pozo, Ana Belén
A: Fernández Fernández, M^a Isabel

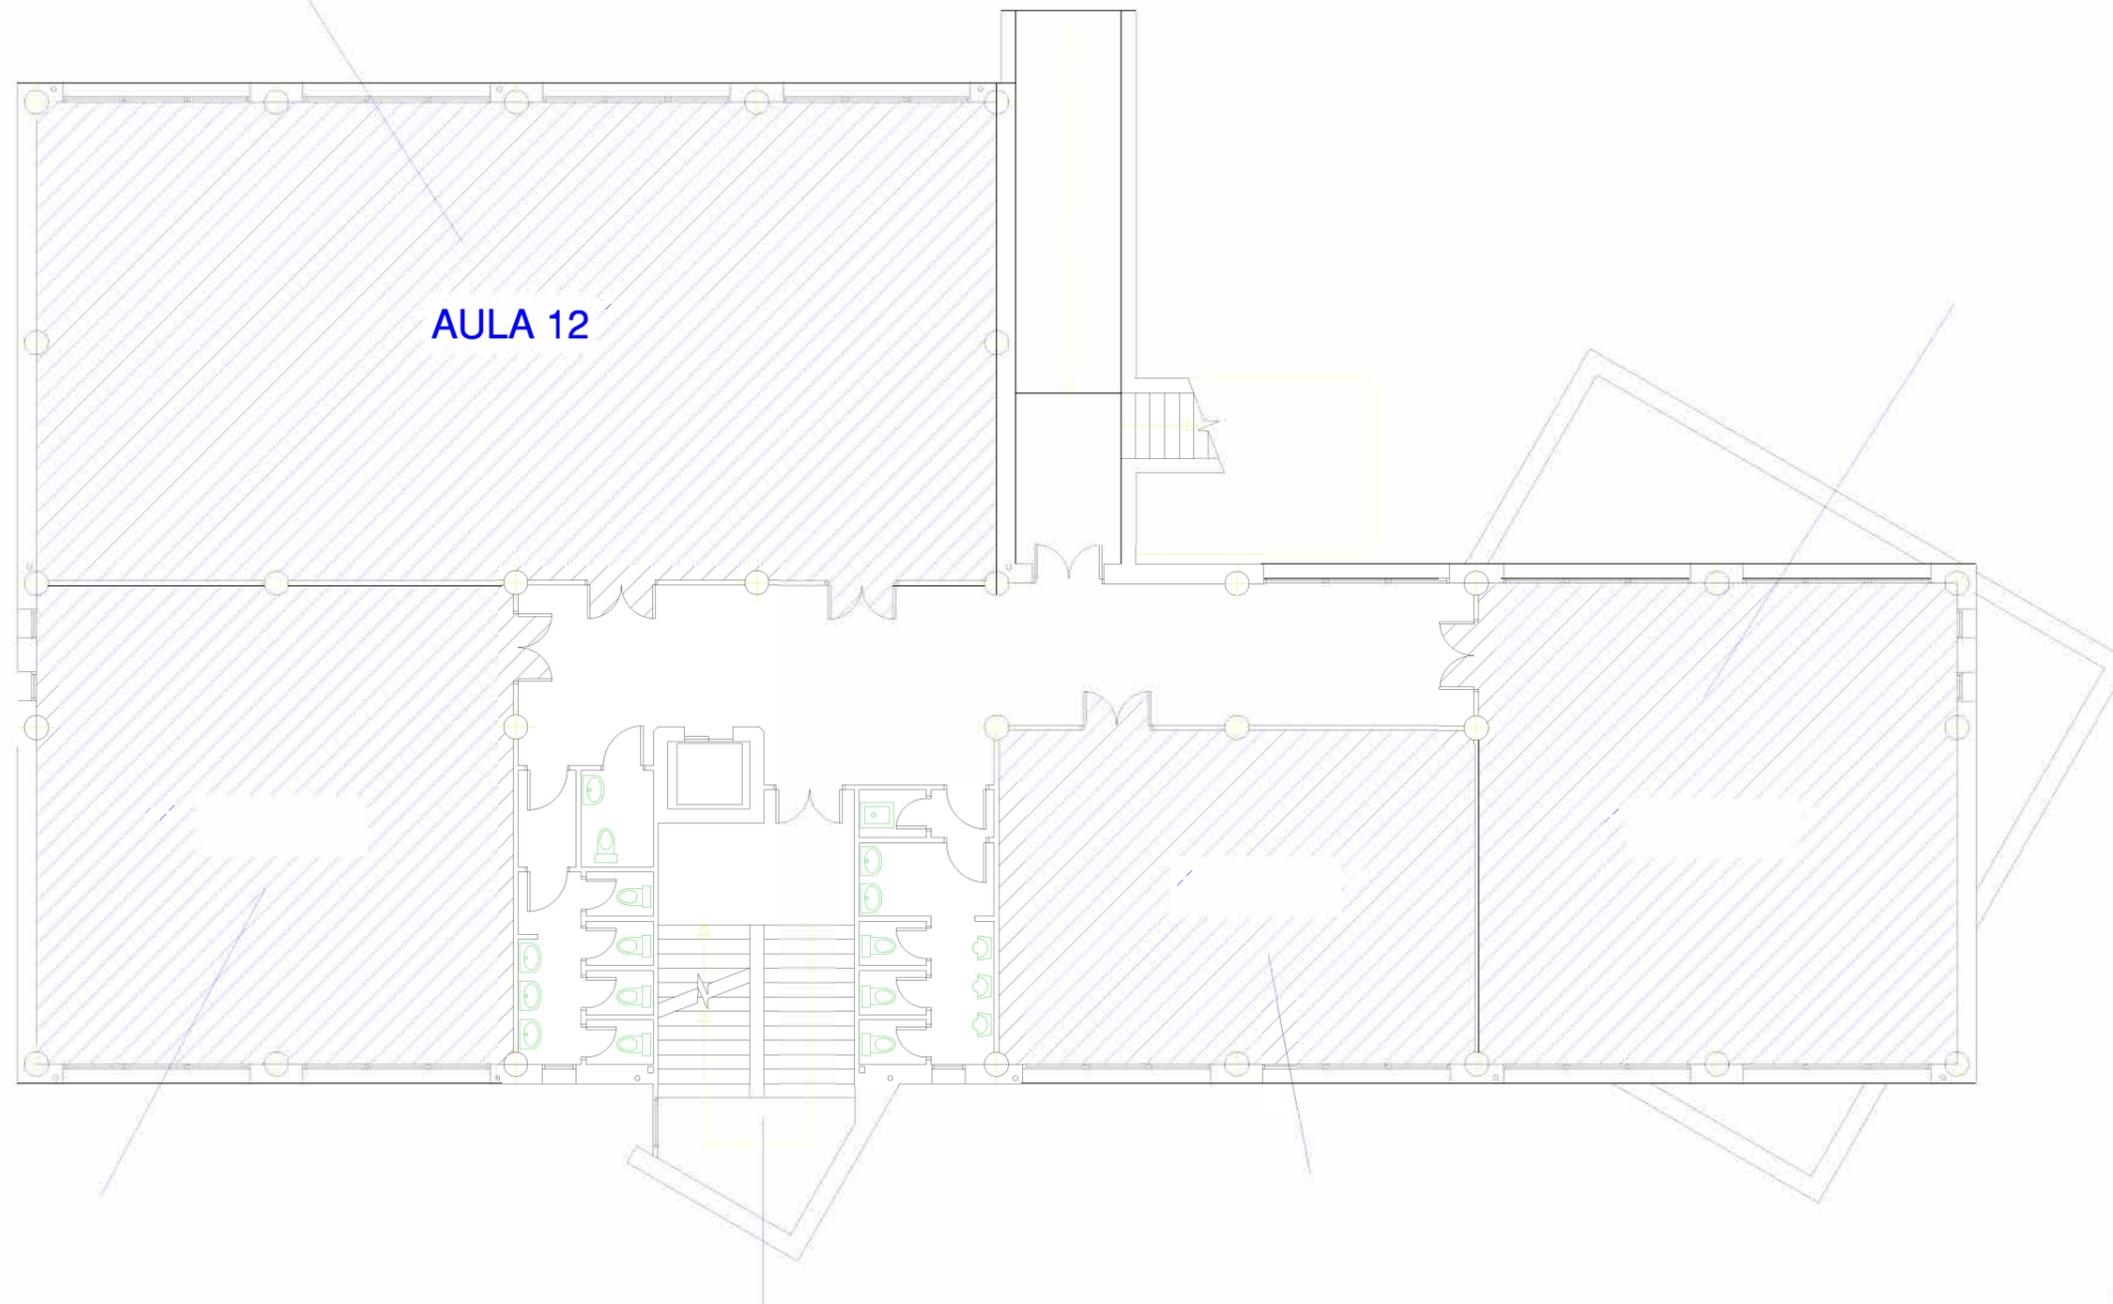


ACCESO AULAS
12 (1ª planta) Y
18 (2ª planta)

UNIVERSIDAD DE LEON		Servicio de Obras y Mantenimiento Unidad de Proyectos	
N. Proyecto	Código	Centro	AULARIO
N. Plano	Fecha		
Fecha Cambios	Edición Cambios	Descripción	
Escala	1:150	Estado	Planta PRIMERA

De: Fernández Fernández, Mario

A: Fernández Villares, Mónica

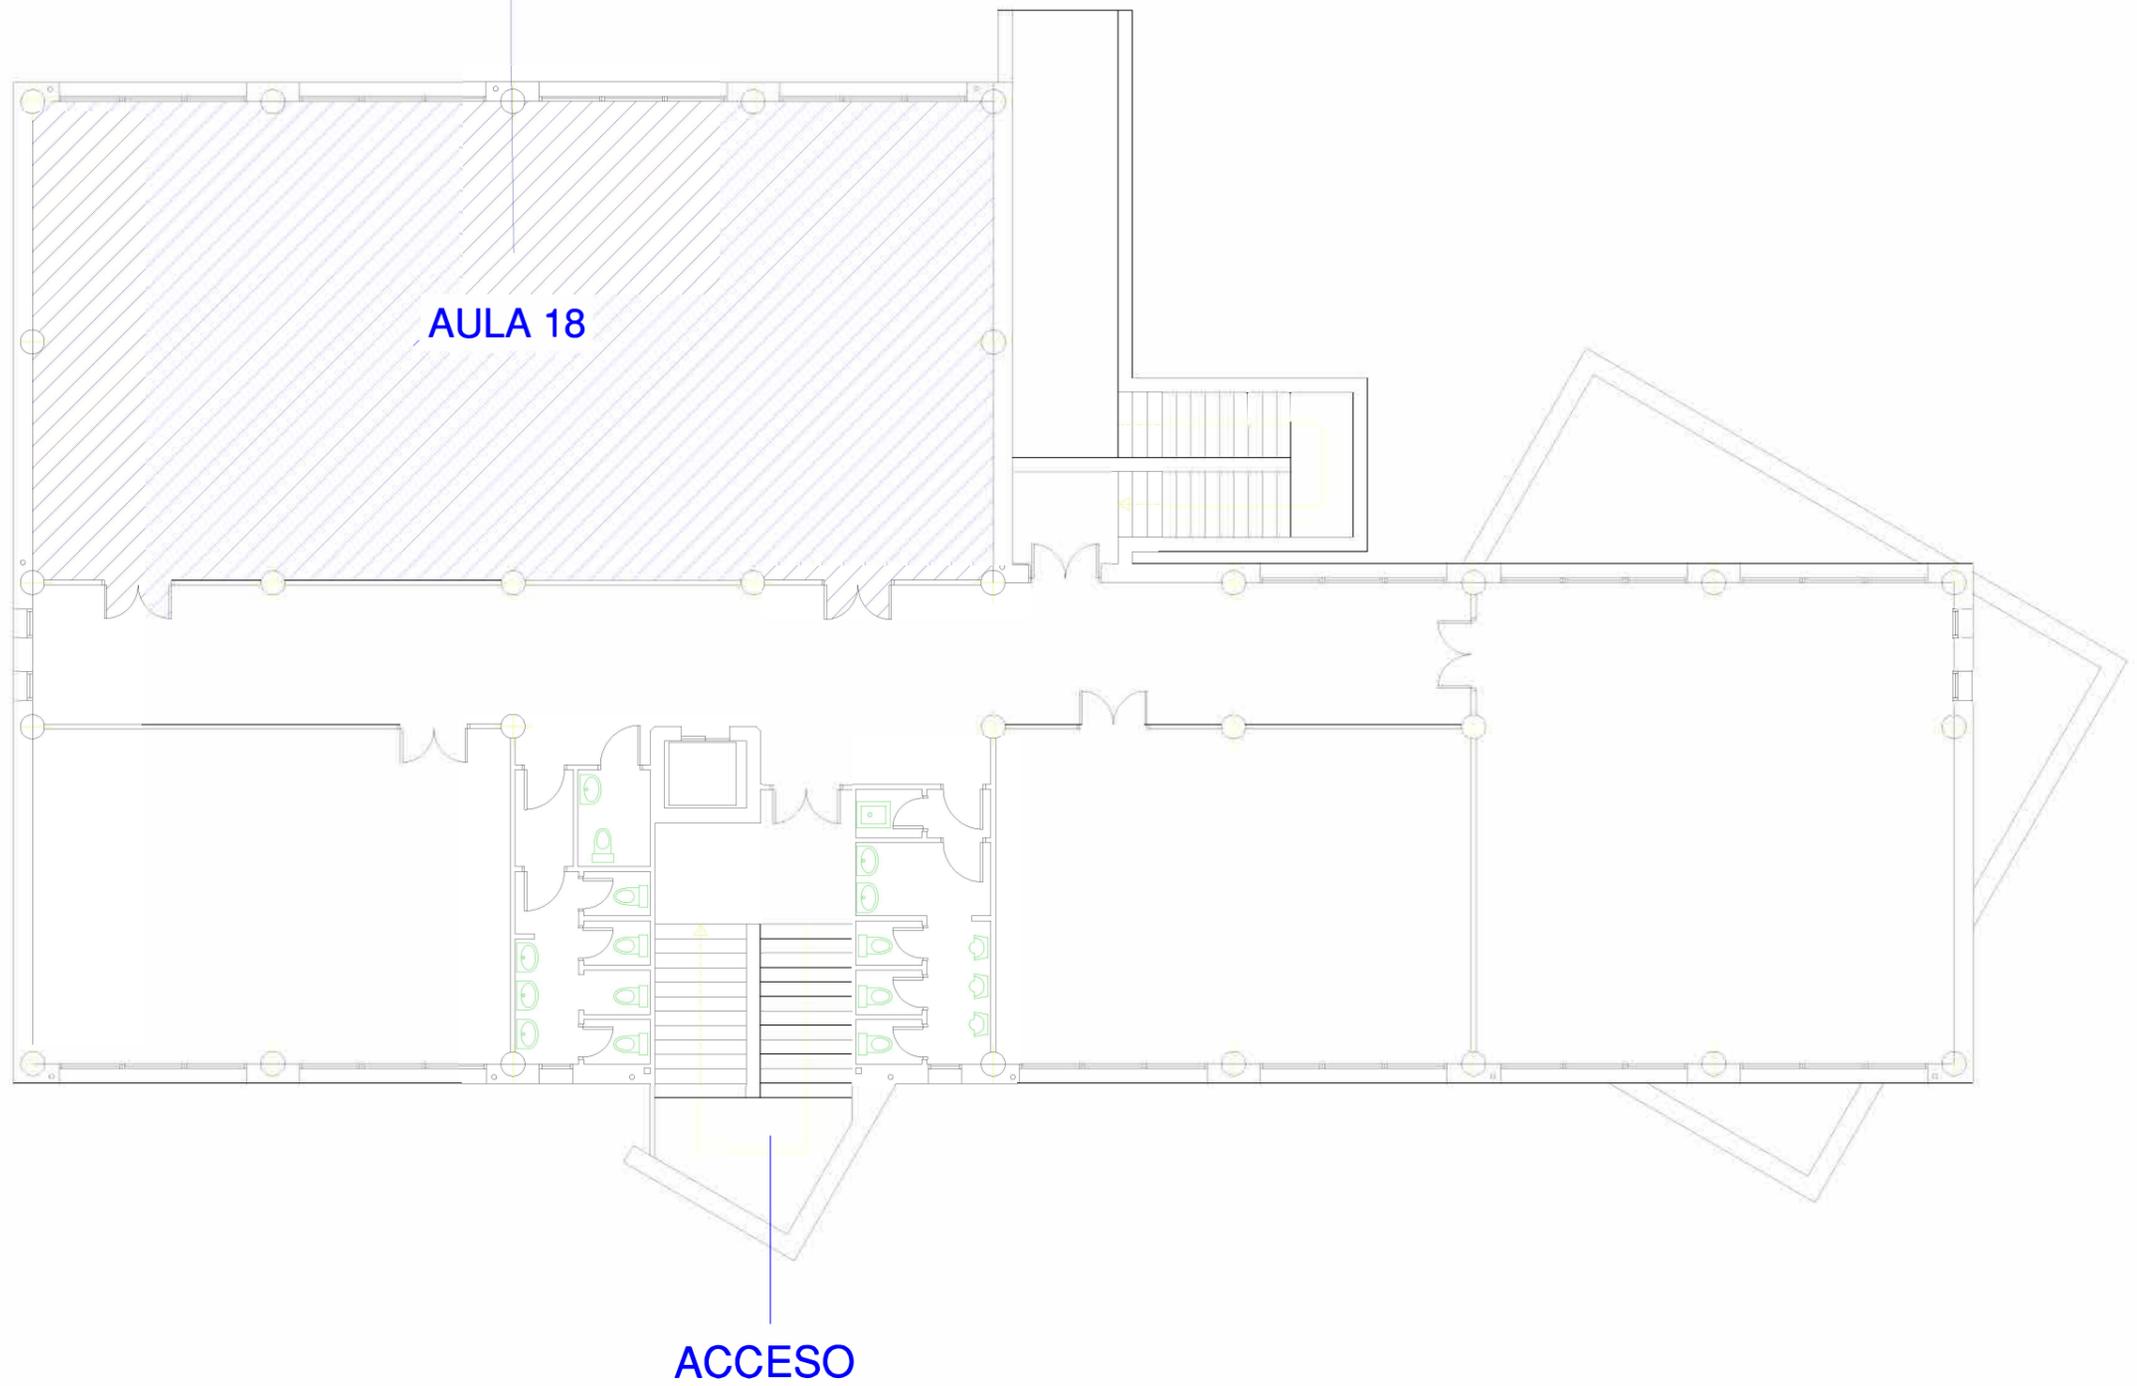

UNIVERSIDAD DE LEON		Servicio de Obras y Mantenimiento Unidad de Proyectos	
N. Proyecto	Código	Centro	Comprobado
		AULARIO	
N. Plano	Fecha	Descripción	
Fecha Cambios	Edición Cambios	Estado	
		1:150	Planta SEGUNDA