


I.E.S. "JUAN DEL ENCINA"- LEÓN

SECCIÓN 1A

COLEGIO "SAN JOSÉ-AGUSTINAS"-LEÓN
 COLEGIO "PEÑACORADA"-LEÓN

UNIVERSIDAD DE LEON			Servicio de Obras y Mantenimiento Unidad de Proyectos
N. Proyecto	Código	Centro	Comprobado
		FACULTAD DE DERECHO-CC.TRABAJO	
N. Plano	Fecha	Descripción	
Fecha Cambios	Edición Cambios	Estado	
Escala		Planta	
		BAJA	

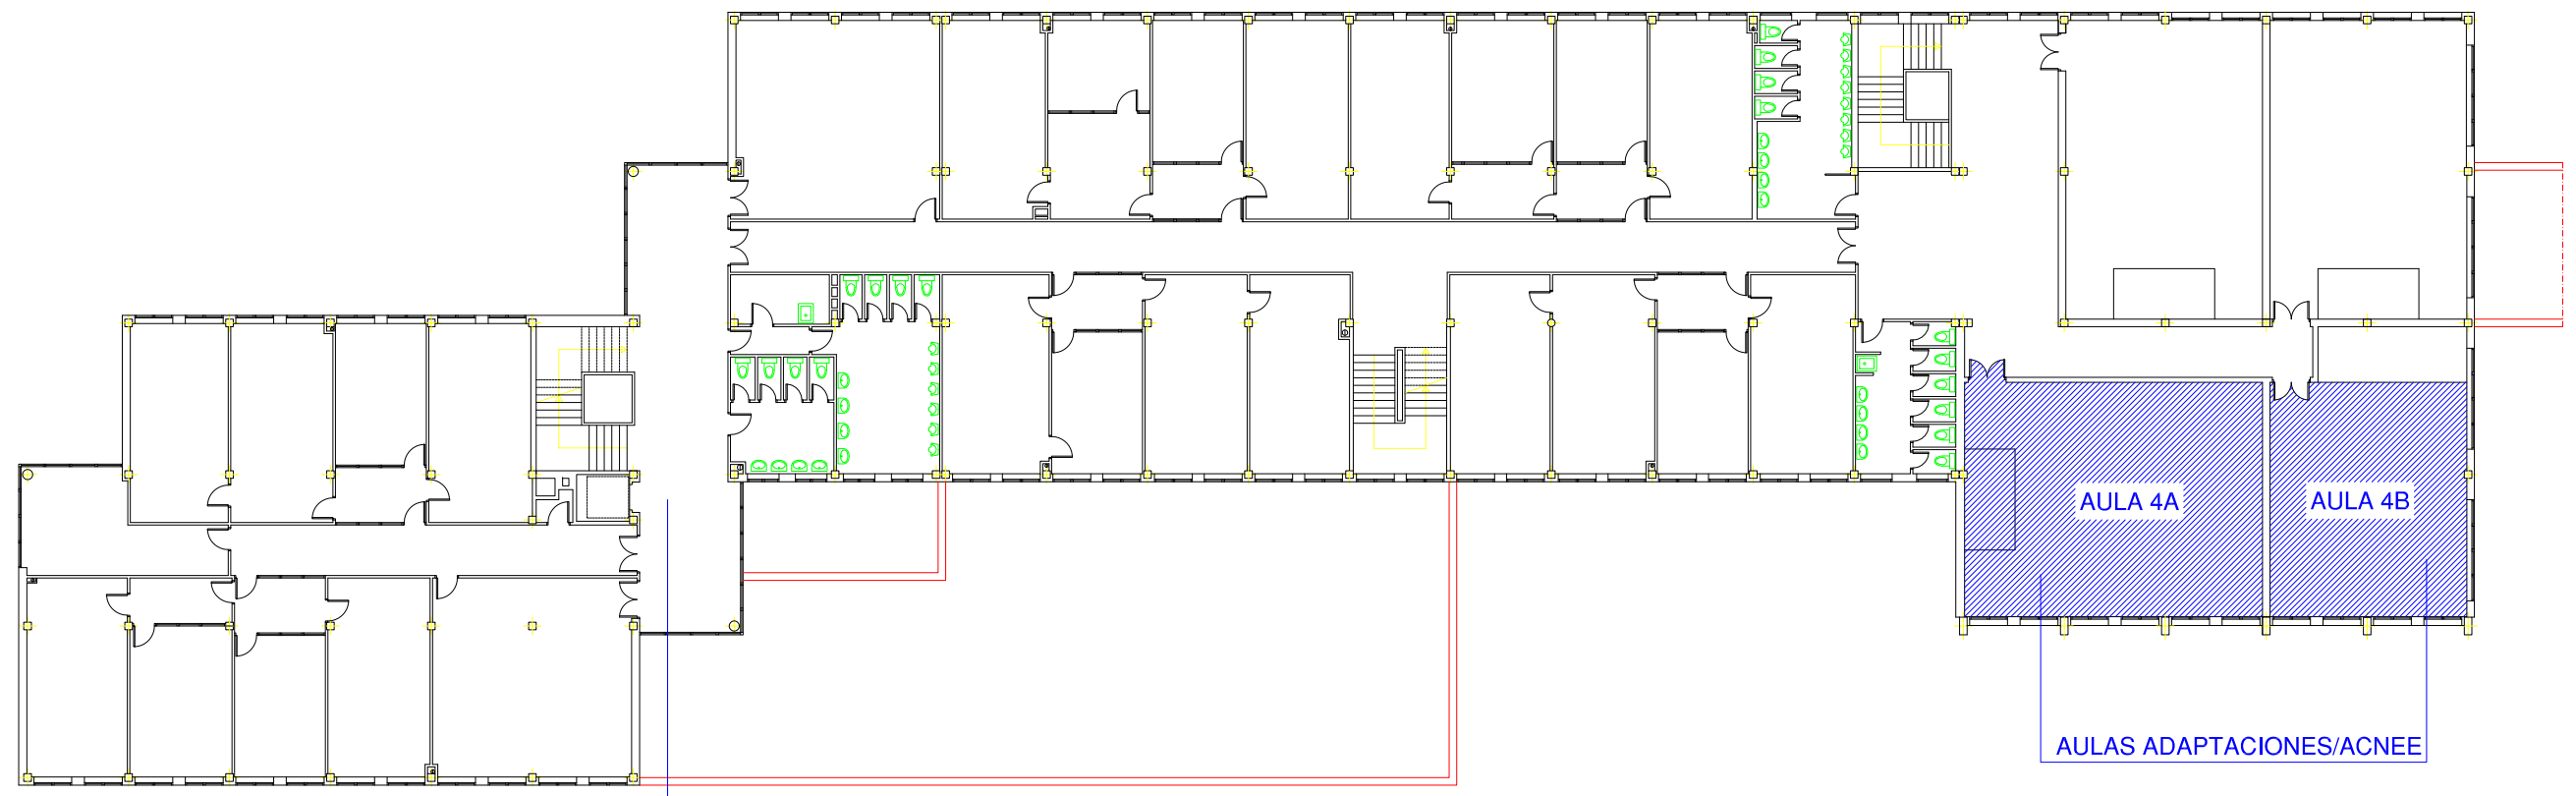

ACCESO AULAS 4A-4B
DESDE PUERTA ADMINISTRACIÓN
EN PLANTA BAJA

AULA 4A AULA 4B
AULAS ADAPTACIONES/ACNEE

SECCIÓN 1A

UNIVERSIDAD DE LEON		Servicio de Obras y Mantenimiento Unidad de Proyectos	
N. Proyecto	Código	Centro	Comprobado
N. Plano	Fecha	FACULTAD DE DERECHO-CC. TRABAJO	
Fecha Cambios	Edición Cambios	Descripción	
Escala	1:300	Estado	Planta PRIMERA