


I.E.S. "ERAS DE RENUEVA" - LEÓN

I.E.S. "ERAS DE RENUEVA" - LEÓN

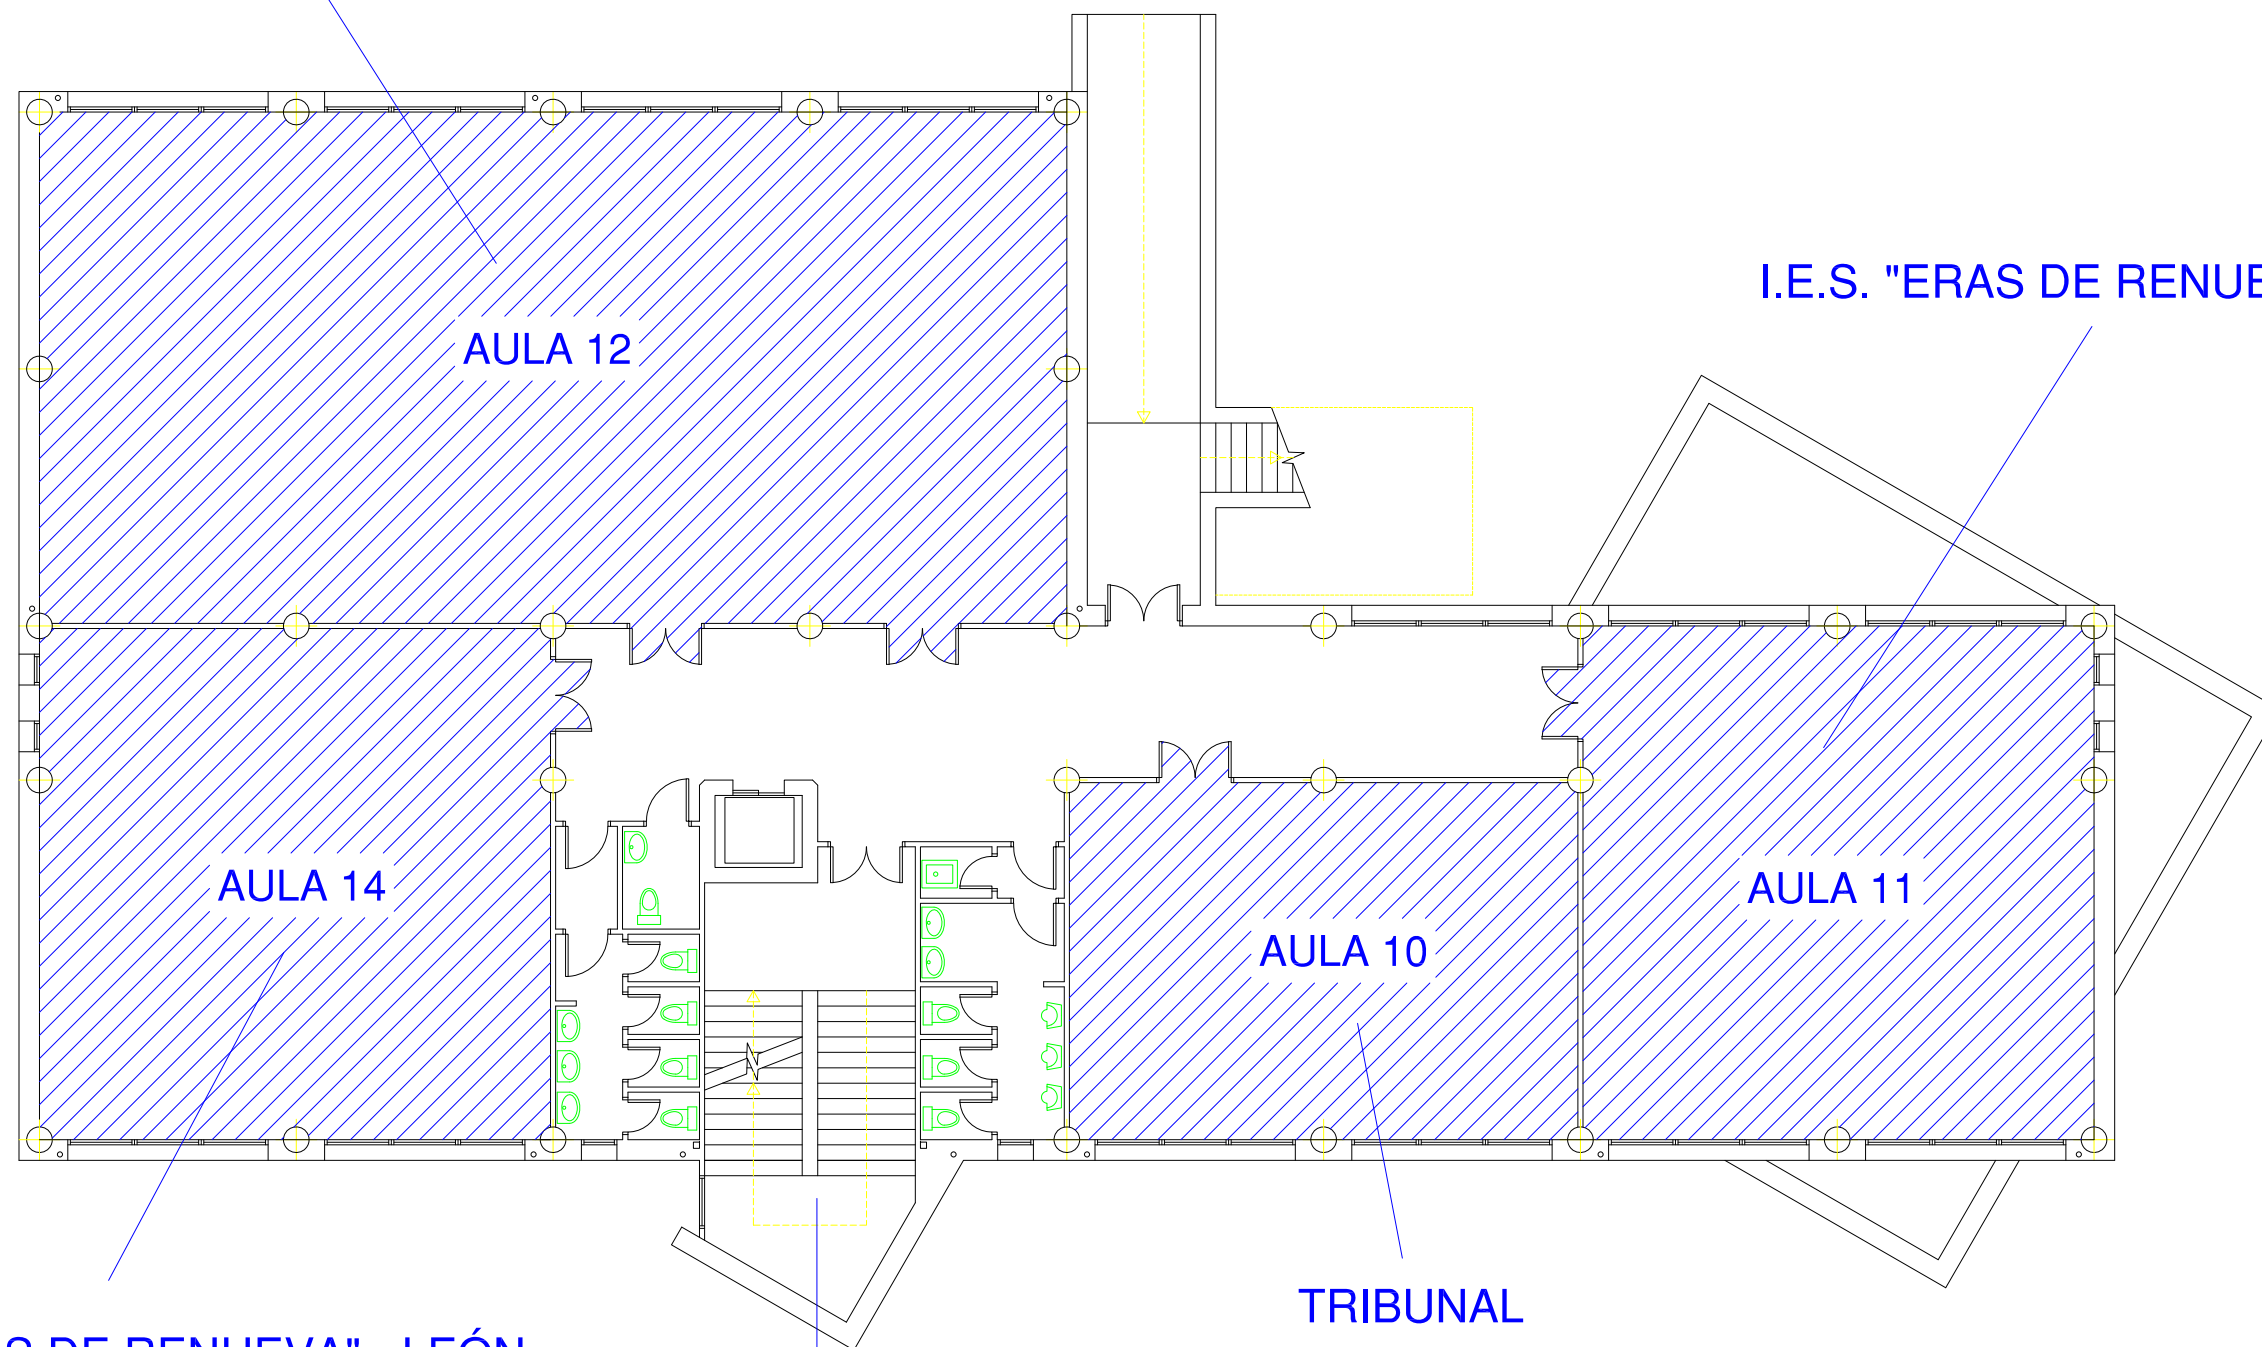

I.E.S. "ERAS DE RENUEVA" - LEÓN


TRIBUNAL

ACCESO

SECCIÓN 1B

<b>UNIVERSIDAD DE LEÓN</b>			Servicio de Obras y Mantenimiento Unidad de Proyectos
N. Proyecto	Código	Centro	Comprobado
		<b>AULARIO</b>	
N. Plano	Fecha	Descripción	
Fecha Cambios	Edición Cambios	Estado	
Escala	1:150	Planta	PRIMERA

I.E.S. "VADINIA" - CISTIERNA

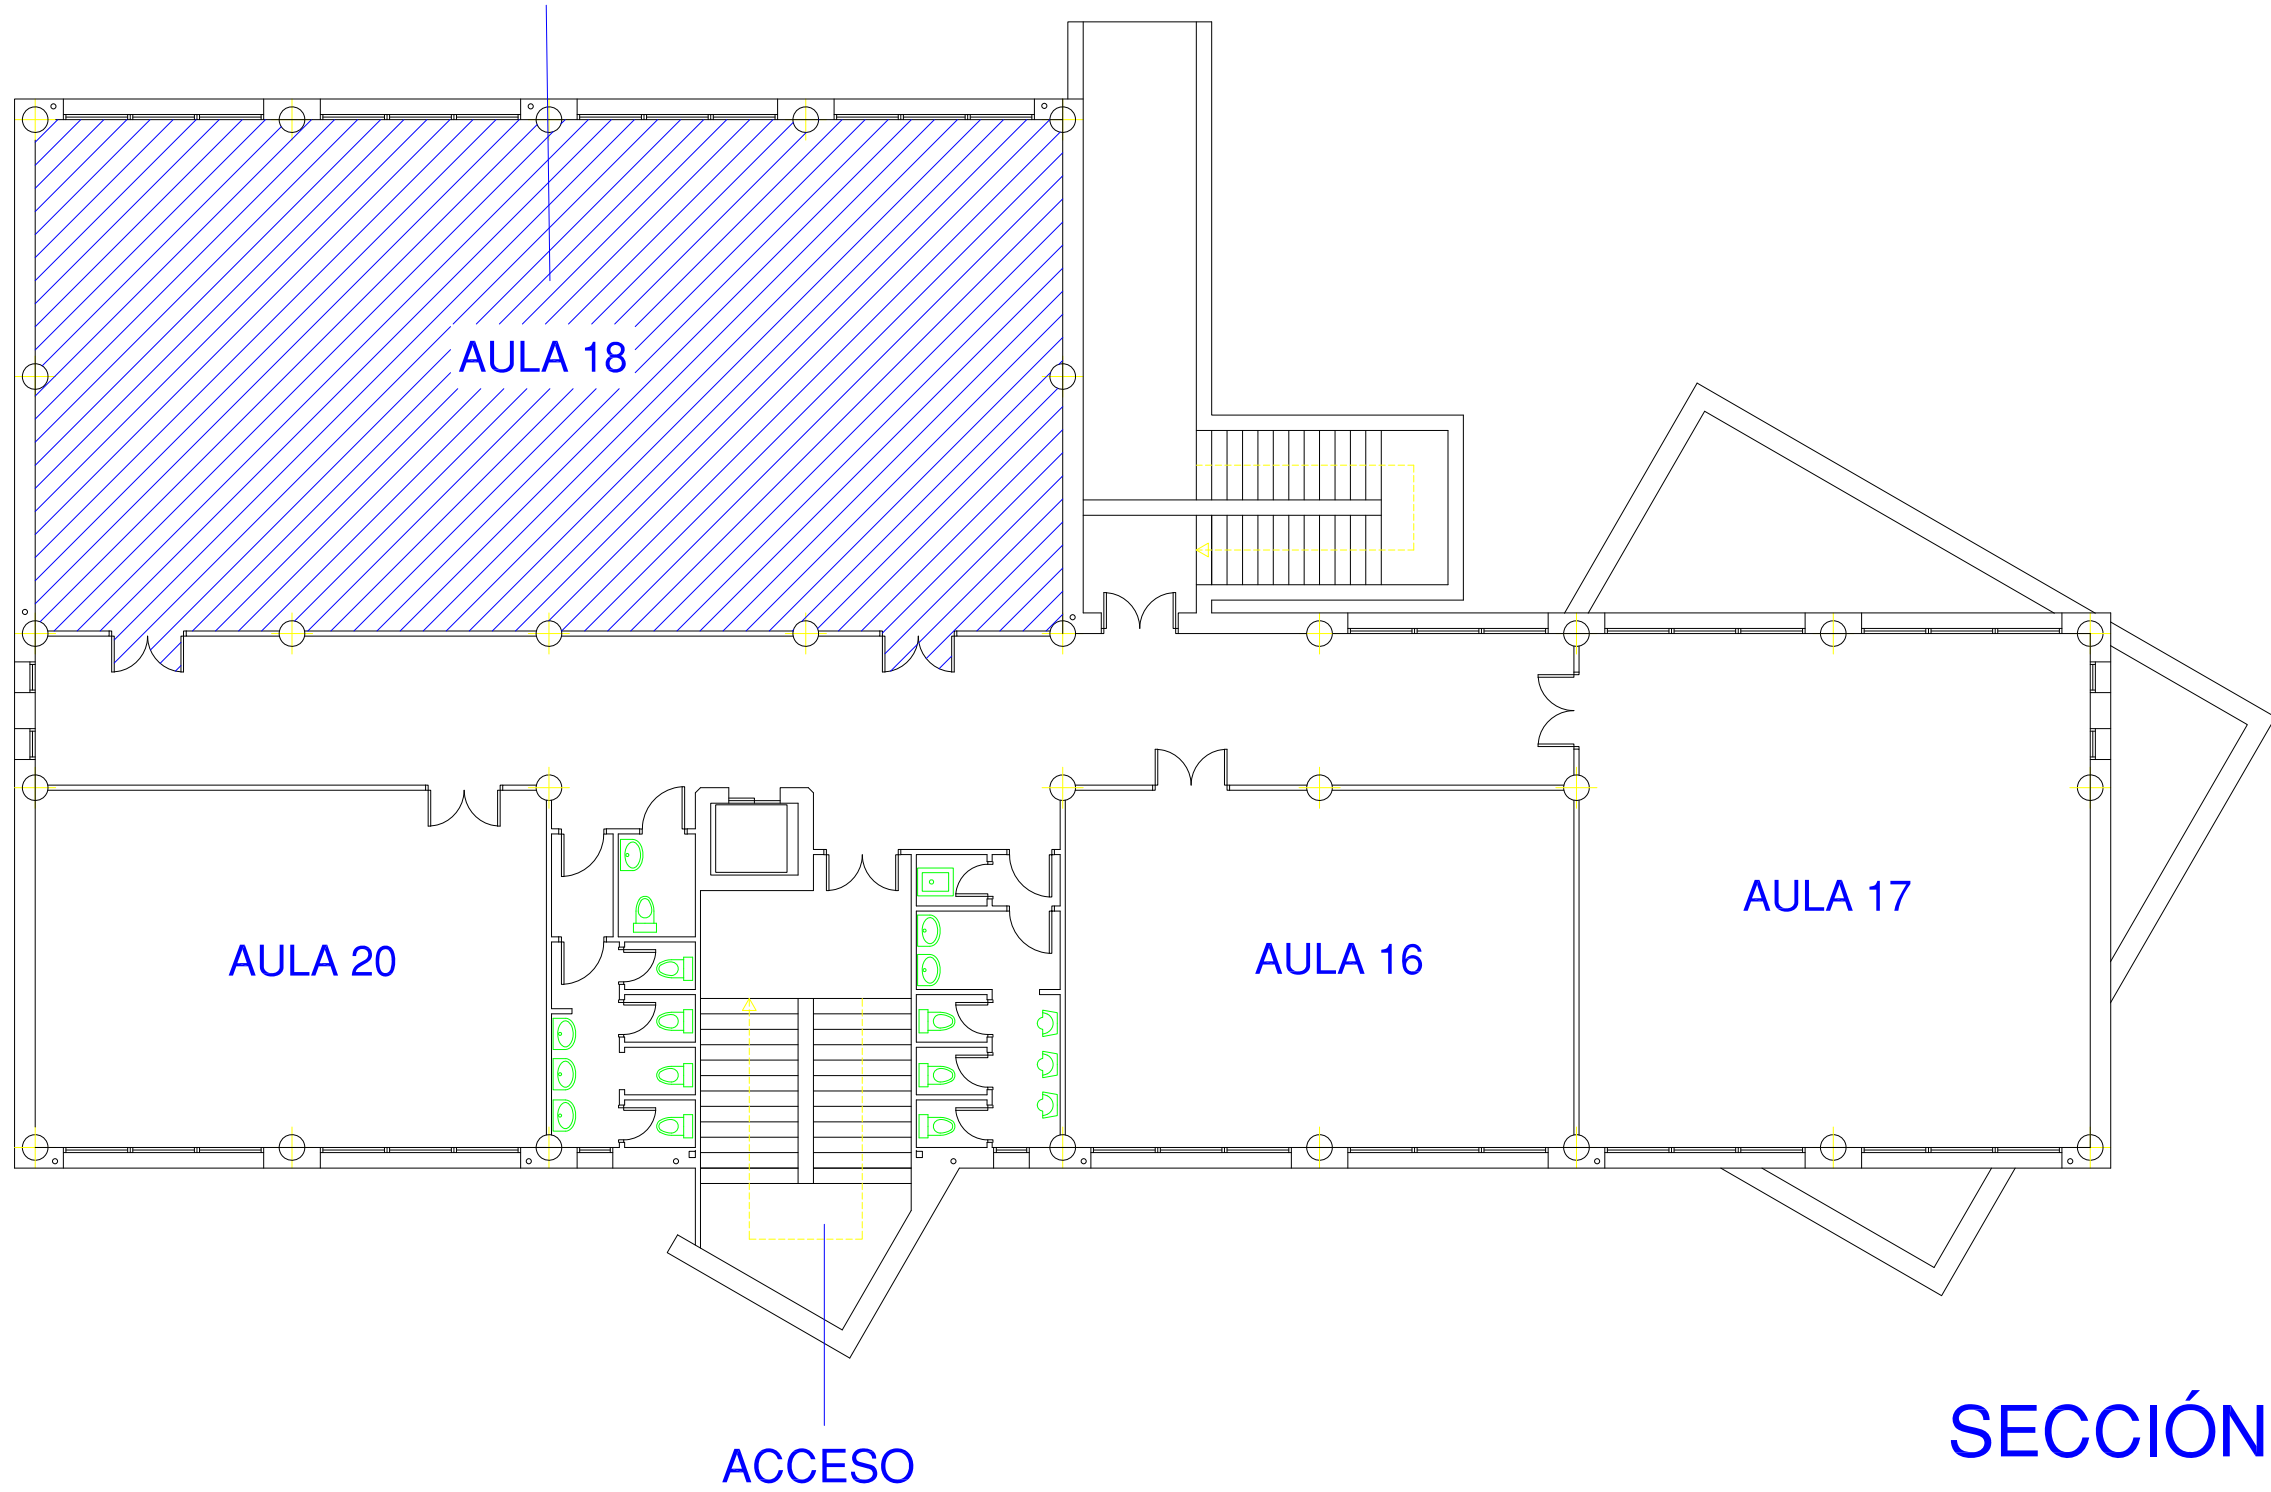

SECCIÓN 1B

<b>UNIVERSIDAD DE LEON</b>			Servicio de Obras y Mantenimiento Unidad de Proyectos
N. Proyecto	Código	Centro	Comprobado
		<b>AULARIO</b>	
N. Plano	Fecha	Descripción	
Fecha Cambios	Edición Cambios	Estado	
Escala	1:150	Planta	SEGUNDA