


SECCIÓN 1C

UNIVERSIDAD DE LEÓN		Servicio de Obras y Mantenimiento Unidad de Proyectos	
N. Proyecto	Código	Centro	Comprobado
		E. S. Y T. DE INGENIEROS DE MINAS	
N. Plano	Fecha	Descripción	
Fecha Cambios	Edición Cambios		
Escala	1:250	Estado	Planta BAJA

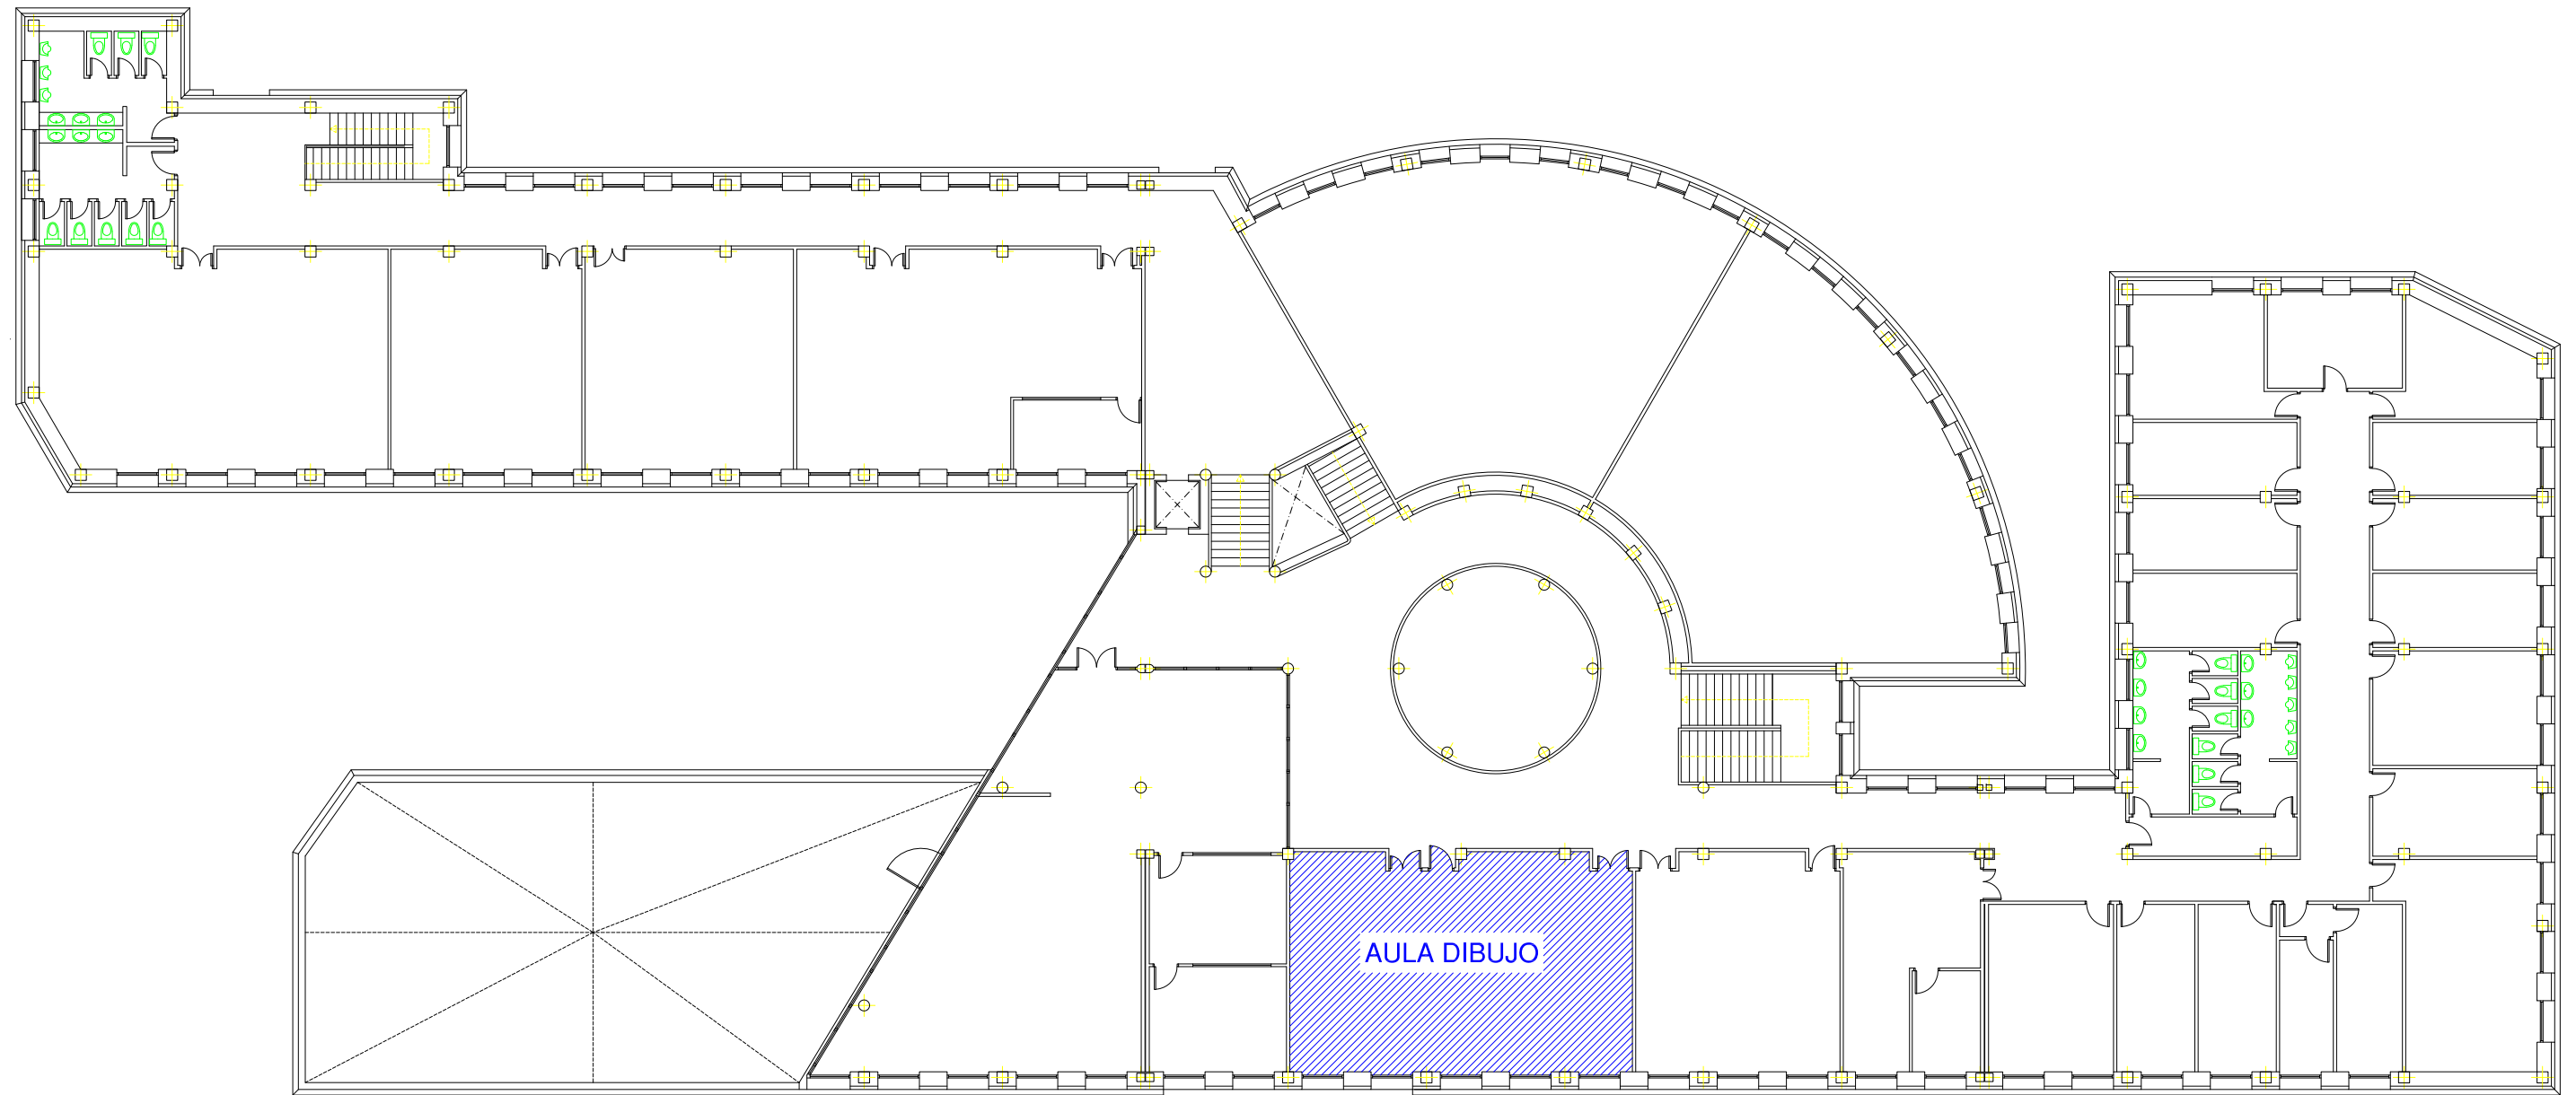

SECCIÓN 1C

UNIVERSIDAD DE LEON		Servicio de Obras y Mantenimiento Unidad de Proyectos	
N. Proyecto	Código	Centro	Comprobado
N. Plano	Fecha	E. S. Y T. DE INGENIEROS DE MINAS	
Fecha Cambios	Edición Cambios	Descripción	
Escala	1:250	Estado	Planta PRIMERA