


I.E.S. "SANTA MARÍA DE CARRIZO" - CARRIZO DE LA RIBERA  
 I.E.S. "VÍA DE LA PLATA" - LA BAÑEZA

I.E.S. ASTORGA  
 COLEGIO "NTRA. SEÑORA BUEN CONSEJO- AGUSTINOS" - LEÓN

ACCESO AULA 16 POR CORREDOR  
 COMUNICACIÓN E.I.A.F. PLANTA 1ª


ACCESO AULAS 14-15 POR  
 ENTRADA I.R.E.N.A.  
 PLANTA BAJA

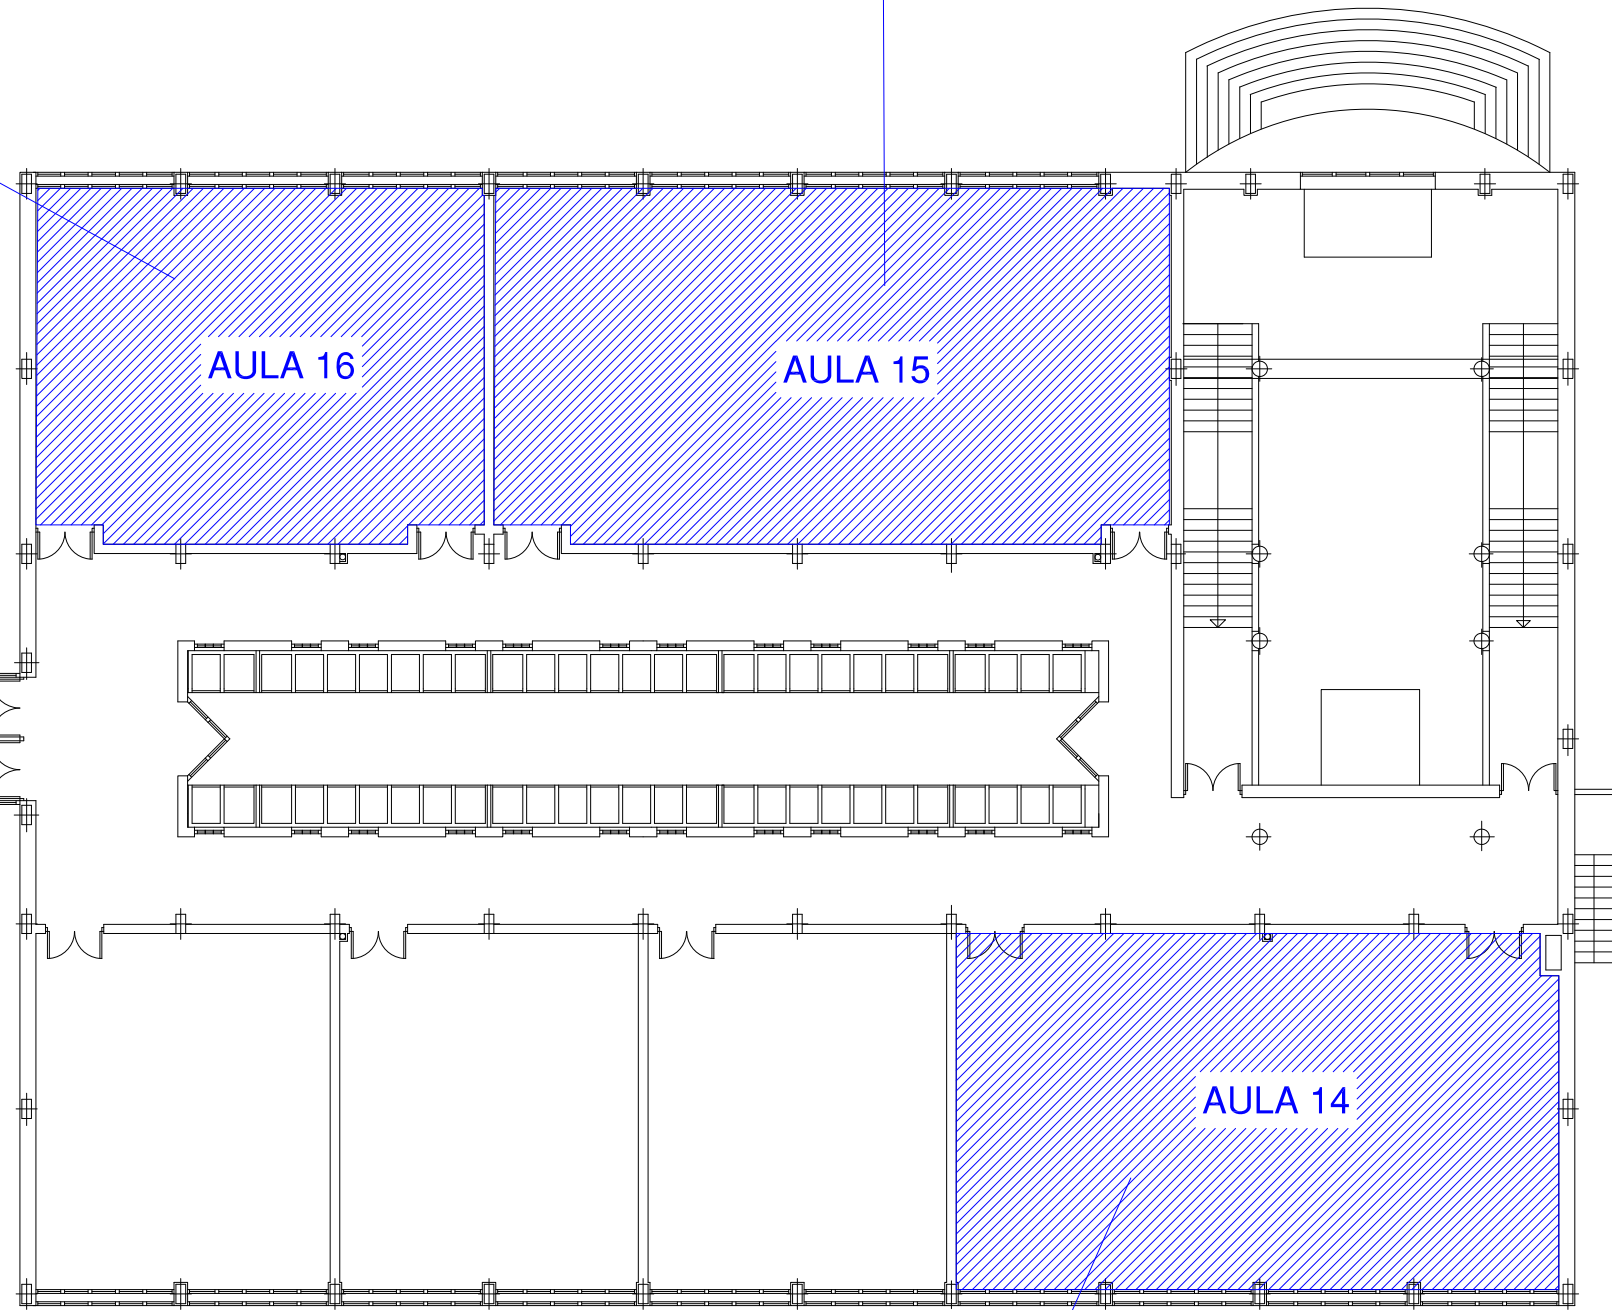

I.E.S. "VALLES DE LUNA" -SANTA MARÍA DEL PÁRAMO

# SECCIÓN 4

<b>UNIVERSIDAD DE LEON</b>		Servicio de Obras y Mantenimiento Unidad de Proyectos	
N. Proyecto	Código	Centro	INSTITUTO DE MEDIO AMBIENTE (E.T.S.A.AGRARIA)
N. Plano	Fecha		
Fecha Cambios	Edición Cambios	Descripción	
Escala	Estado	Planta	Comprobado
1:200		PRIMERA	

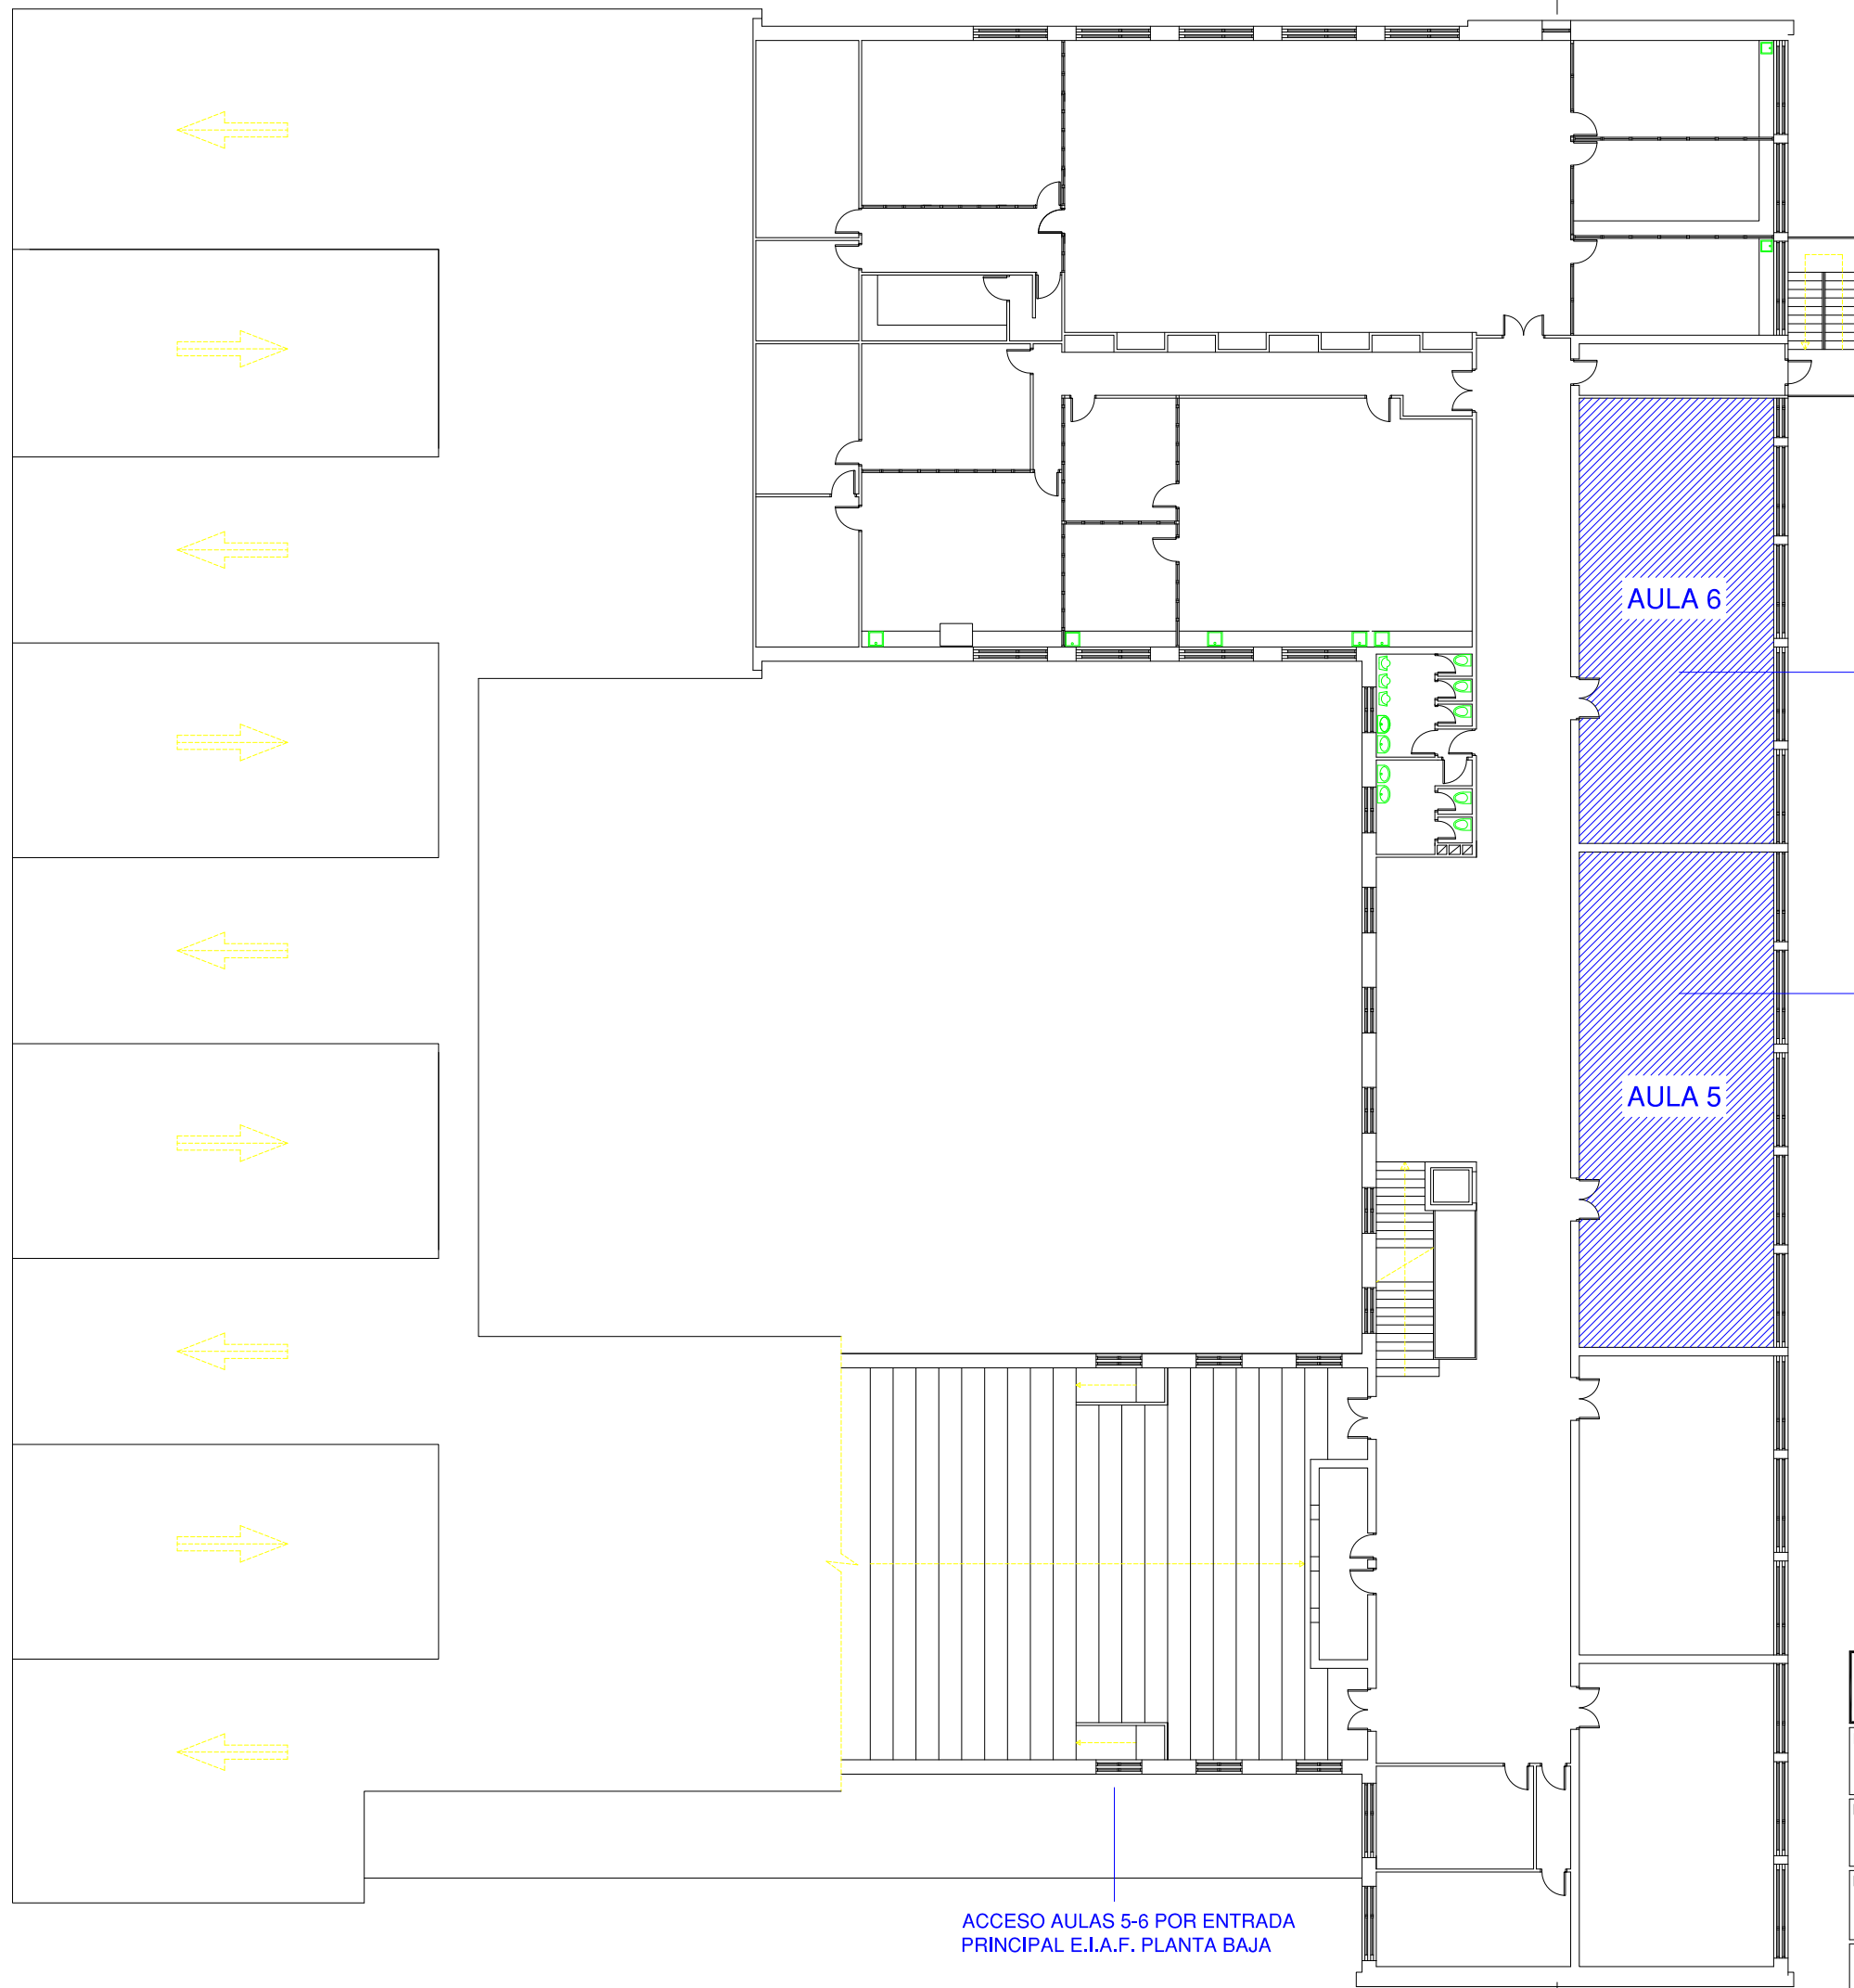

AULA 6

ACNEE (SI FUERA NECESARIA)

I.E.S. "FERNANDO I" - VALENCIA DE DON JUAN

AULA 5

## SECCIÓN 4

<b>UNIVERSIDAD DE LEON</b>		Servicio de Obras y Mantenimiento Unidad de Proyectos	
N. Proyecto	Código	Centro	E.S. Y T. DE INGENIERIA AGRARIA
N. Plano	Fecha		
Fecha Cambios	Edición Cambios	Descripción	
Escala	1:250	Estado	Planta SEGUNDA
			Comprobado

ACCESO AULAS 5-6 POR ENTRADA  
PRINCIPAL E.I.A.F. PLANTA BAJA

I.E.S. "ORNIA" - LA BAÑEZA

AULA DE EXAMEN

I.E.S. "ANTONIO GARCÍA BELLIDO" - LEÓN  
I.E.S. "RÍO ÓRBIGO" - VEGUELLINA DE ÓRBIGO

### SECCIÓN 4

**UNIVERSIDAD DE LEON** Servicio de Obras y Mantenimiento  
Unidad de Proyectos

N. Proyecto	Código	Centro	E.S. Y T. DE INGENIERIA AGRARIA	Comprobado
N. Plano	Fecha			
Fecha Cambios	Edición Cambios	Descripción		
Escala	1:250	Estado	Planta	TERCERA

AULA DE DIBUJO

ACCESO AULAS POR ENTRADA PRINCIPAL E.I.A.F. PLANTA BAJA

