


AULA MAGNA 34A

ACCESO PUERTA PRINCIPAL EDIFICIO

SECCIÓN 6

I.E.S. "VIRGEN DE LA ENCINA" -PONFERRADA

UNIVERSIDAD DE LEON			Servicio de Obras y Mantenimiento Unidad de Proyectos
N. Proyecto	Código	Centro	CAMPUS DE PONFERRADA EDIFICIO A E.S.T. INGENIERIA AGRARIA
N. Plano	Fecha		
Fecha Cambios	Edición Cambios	Descripción	Comprobado
Escala	Estado	Planta	
1:100		TERCERA	

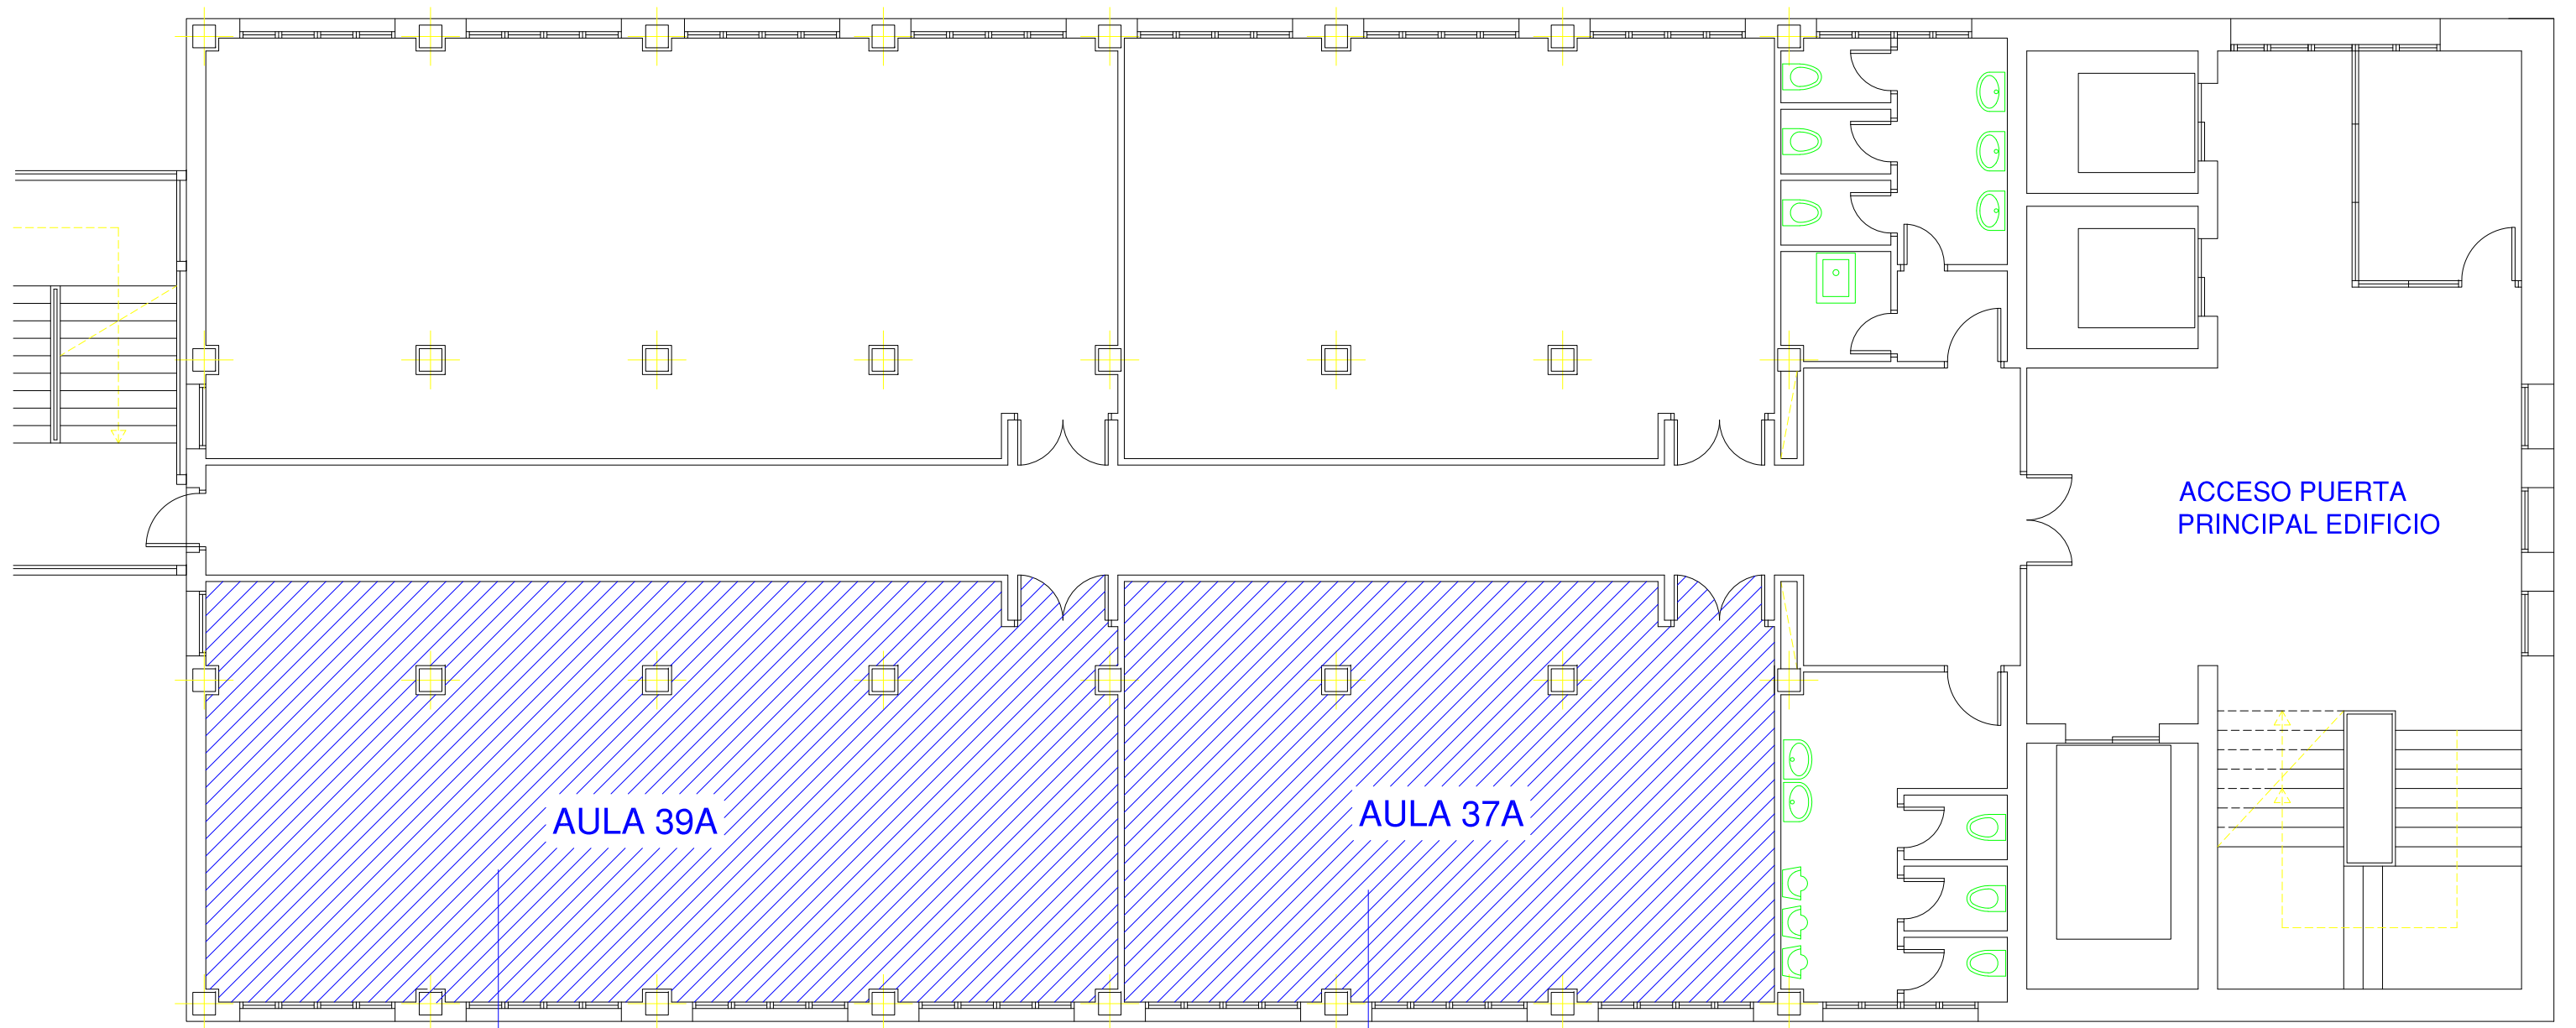

ACCESO PUERTA PRINCIPAL EDIFICIO

AULA 39A


AULA 37A

SECCIÓN 6

I.E.S. "SEÑOR DE BEMBIBRE" -BEMBIBRE


ALUMNOS ACNEE/ADAPTACIÓN

UNIVERSIDAD DE LEON		Servicio de Obras y Mantenimiento Unidad de Proyectos	
N. Proyecto	Código	Centro	CAMPUS DE PONFERRADA EDIFICIO A E.S.T. INGENIERIA AGRARIA
N. Plano	Fecha		
Fecha Cambios	Edición Cambios	Descripción	
Escala	Estado	Planta CUARTA	
1:100			
		Comprobado	

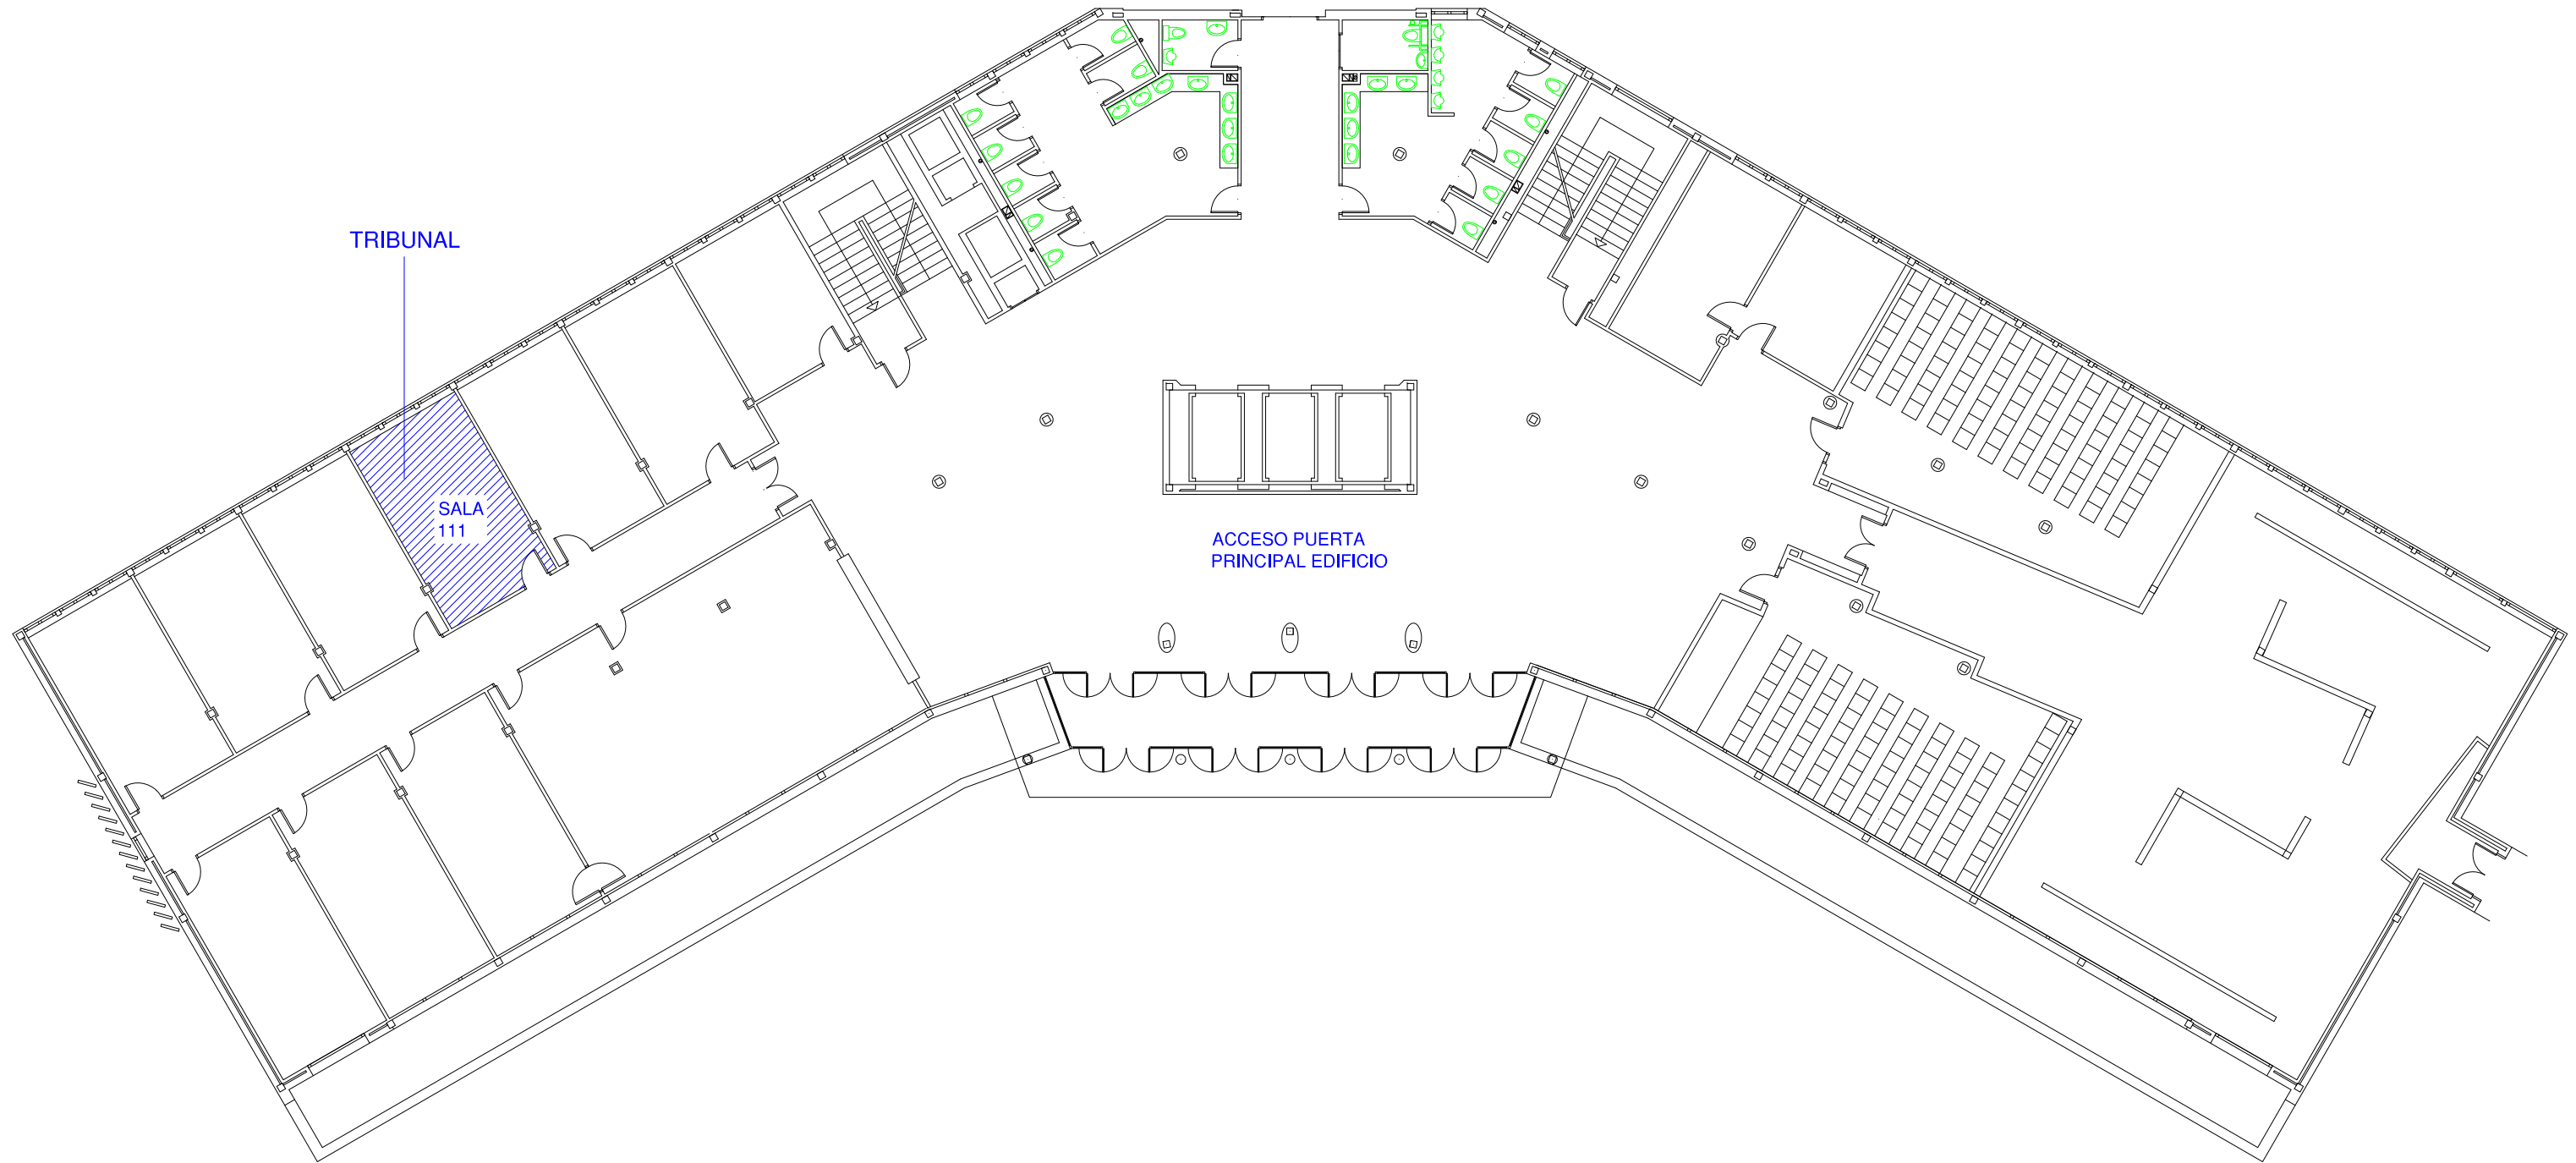

SECCIÓN 6

UNIVERSIDAD DE LEON		Servicio de Obras y Mantenimiento Unidad de Proyectos	
N. Proyecto	Código	Centro	Comprobado
		CAMPUS DE PONFERRADA EDIFICIO C	
N. Plano	Fecha	Descripción	Escuela de Ciencias de la Salud
Fecha Cambios	Edición Cambios	Estado	Planta
		1/200	PRIMERA

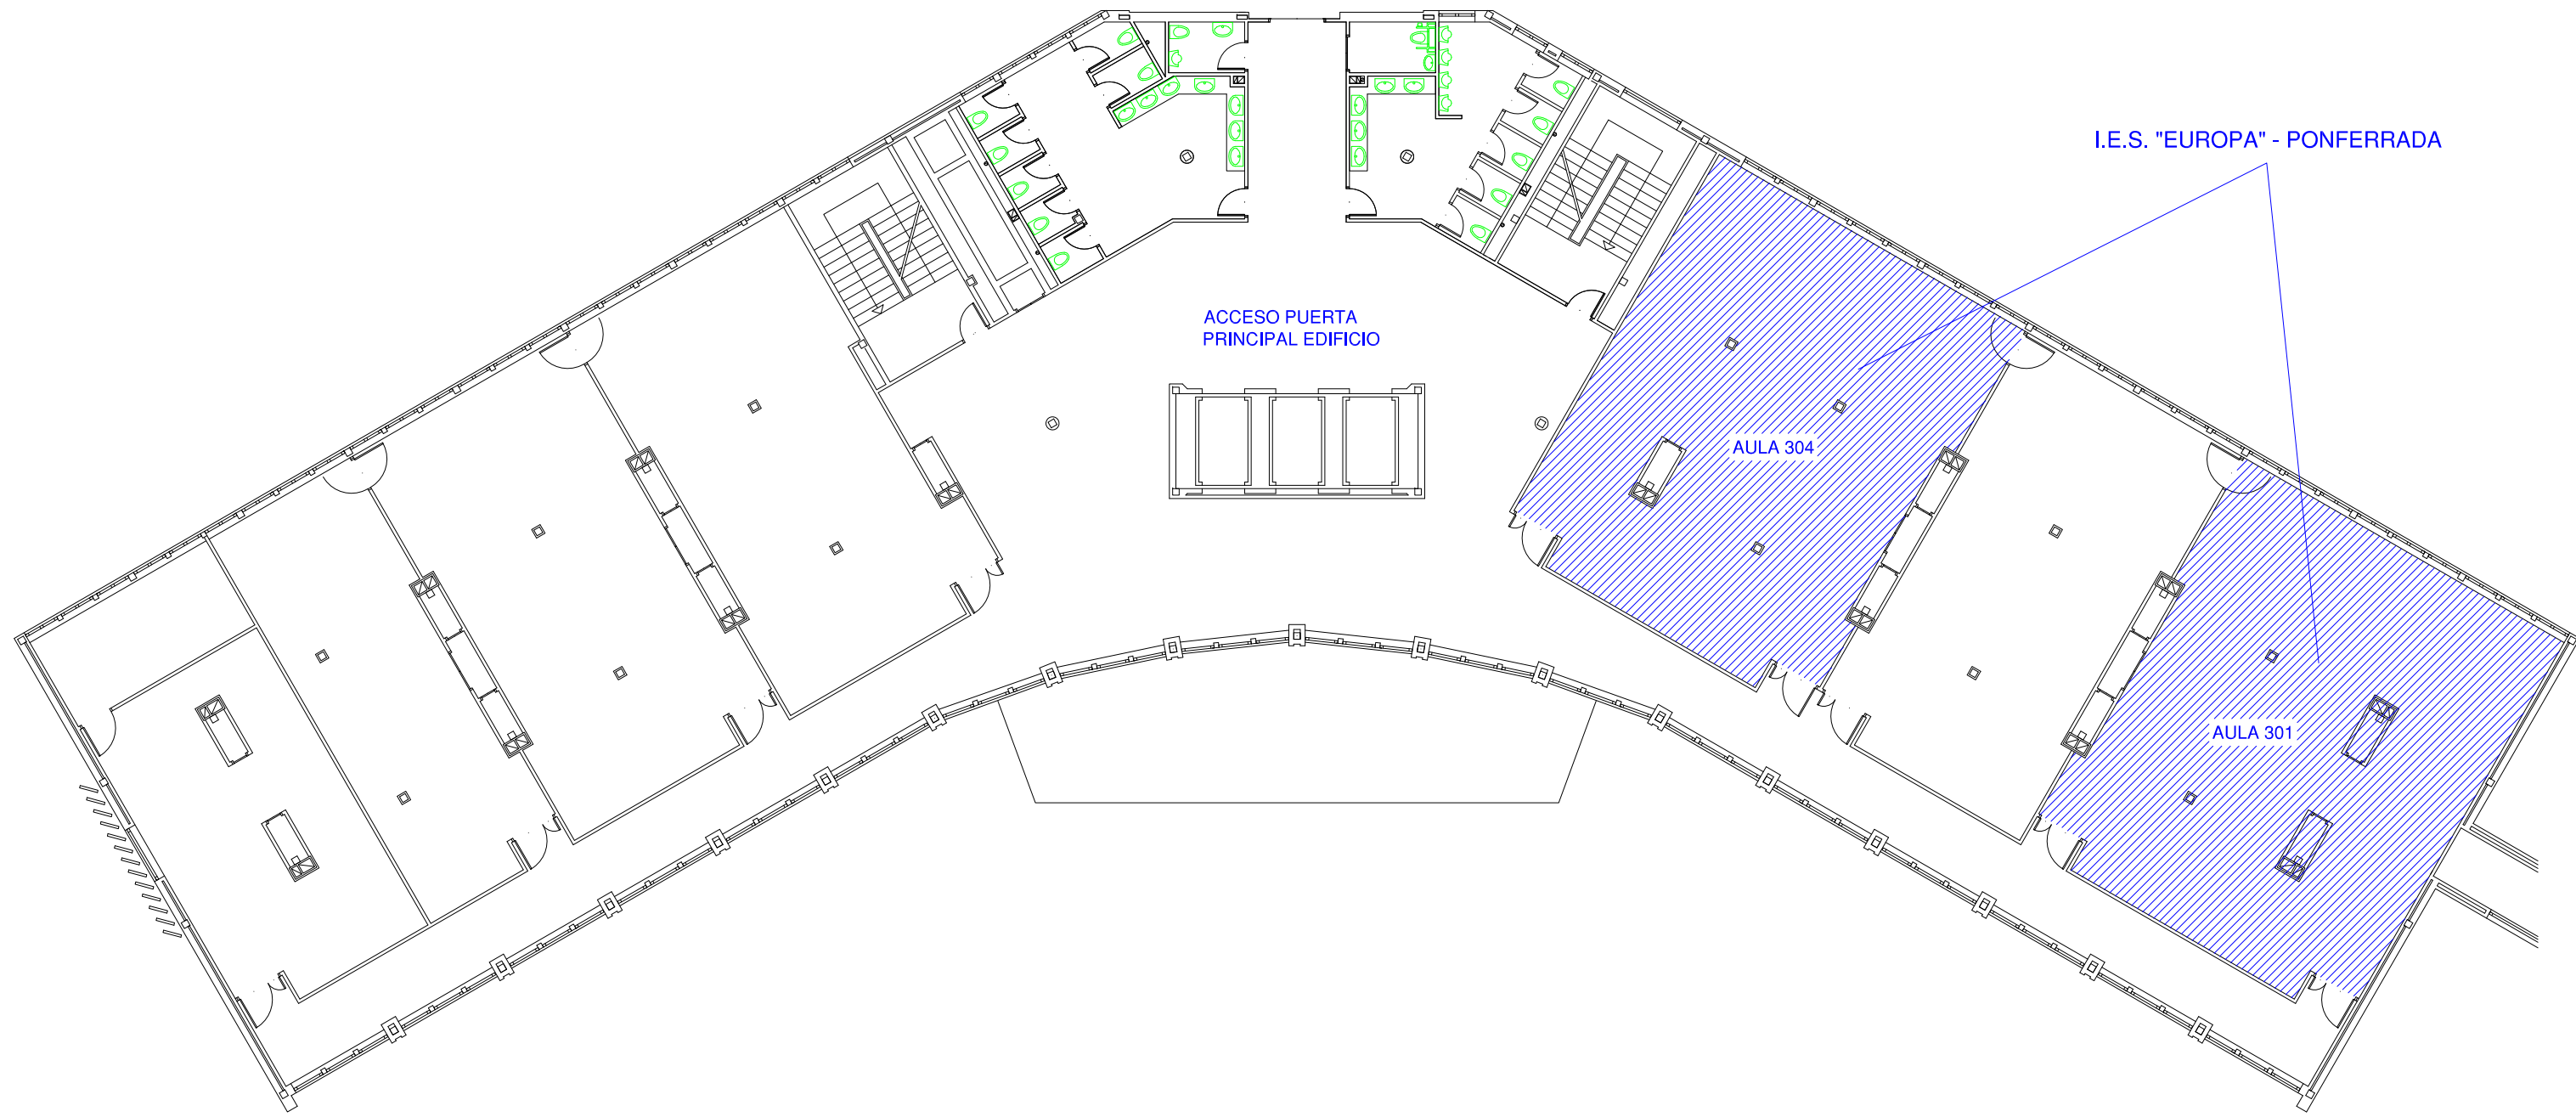

I.E.S. "EUROPA" - PONFERRADA

ACCESO PUERTA
PRINCIPAL EDIFICIO

AULA 304

AULA 301

SECCIÓN 6


UNIVERSIDAD DE LEON

Servicio de Obras y Mantenimiento
Unidad de Proyectos

N. Proyecto	Código	Centro	Comprobado
		CAMPUS DE PONFERRADA EDIFICIO C ESCUELA DE CIENCIAS DE LA SALUD	
N. Plano	Fecha	Descripción	
Fecha Cambios	Edición Cambios		
Escala	Estado	Planta	
1/200		TERCERA	

I.E.S. "PADRE SARMIENTO" - VILAFRANCA DEL BIERZO
 I.E.S. "LA GÁNDARA" - TORENO


I.E.S. "ÁLVARO DE MENDAÑA" - PONFERRADA

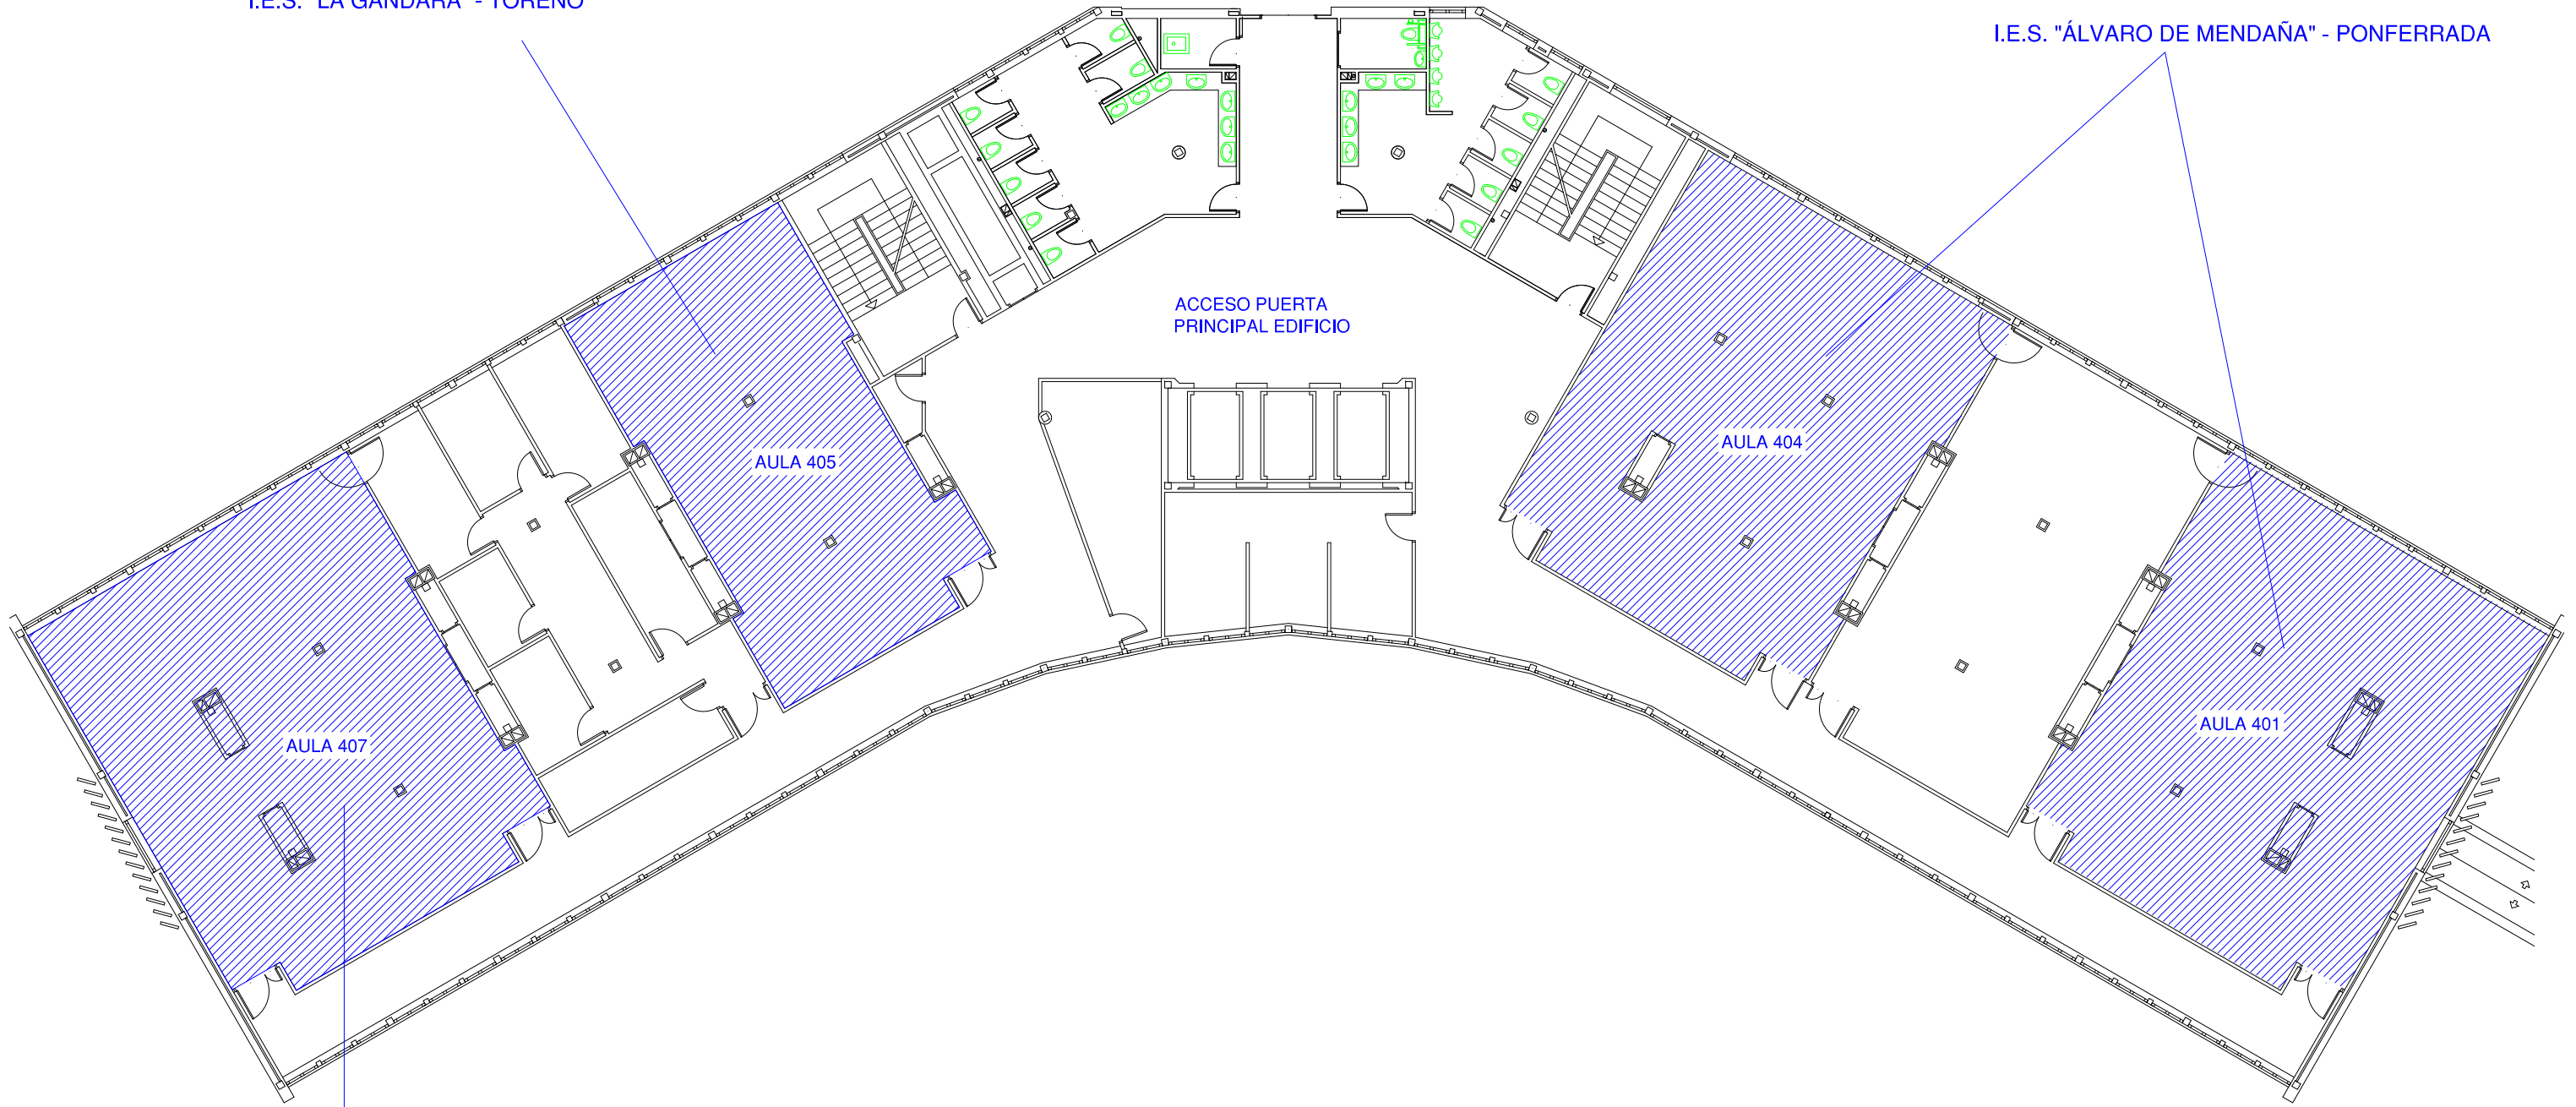

I.E.S. "VALLE DE LACIANA" - VILLABLINO

SECCIÓN 6

UNIVERSIDAD DE LEON		Servicio de Obras y Mantenimiento Unidad de Proyectos	
N. Proyecto	Código	Centro	Comprobado
		CAMPUS DE PONFERRADA EDIFICIO C ESCUELA DE CIENCIAS DE LA SALUD	
N. Plano	Fecha	Descripción	
Fecha Cambios	Edición Cambios		
Escala	Estado	Planta	
1/200		CUARTA	

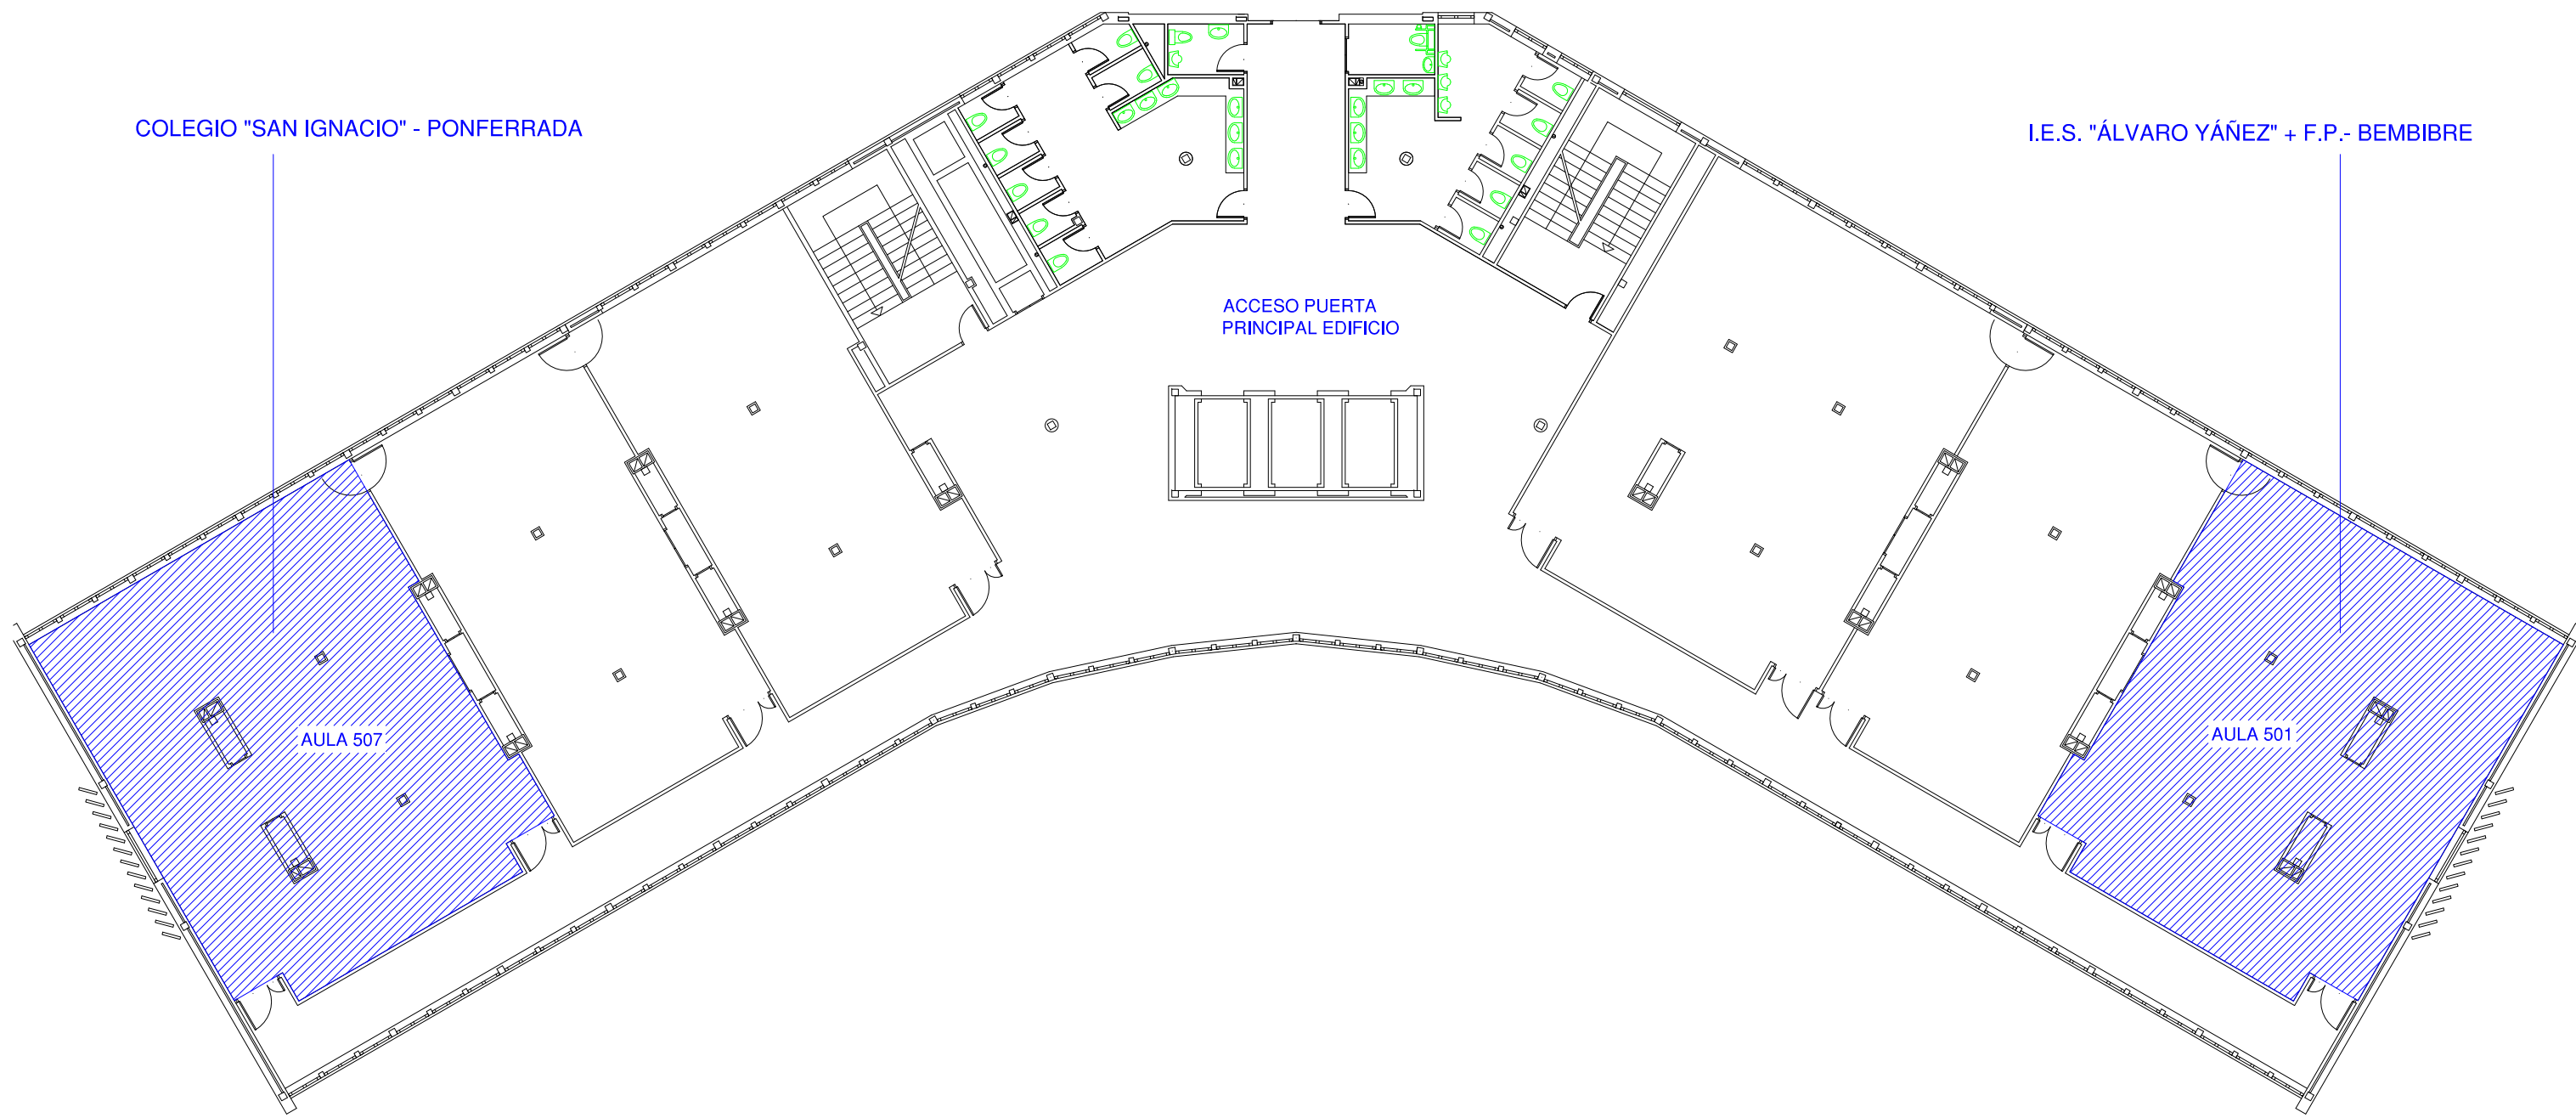

COLEGIO "SAN IGNACIO" - PONFERRADA

I.E.S. "ÁLVARO YÁÑEZ" + F.P.- BEMBIBRE

ACCESO PUERTA
PRINCIPAL EDIFICIO

AULA 507

AULA 501

SECCIÓN 6

UNIVERSIDAD DE LEON		Servicio de Obras y Mantenimiento Unidad de Proyectos	
N. Proyecto	Código	Centro CAMPUS DE PONFERRADA EDIFICIO C ESCUELA DE CIENCIAS DE LA SALUD	Comprobado
N. Plano	Fecha		
Fecha Cambios	Edición Cambios	Descripción	
Escala	1/200	Estado	Planta QUINTA