


- 15. EDIFICIO "A"
- 16. EDIFICIO "B"
- 17. EDIFICIO "C"
- 53. AULARIO
- 58. ED. SERVICIOS, BIBLIOTECA Y CAFETERIA

● Acceso Edificios

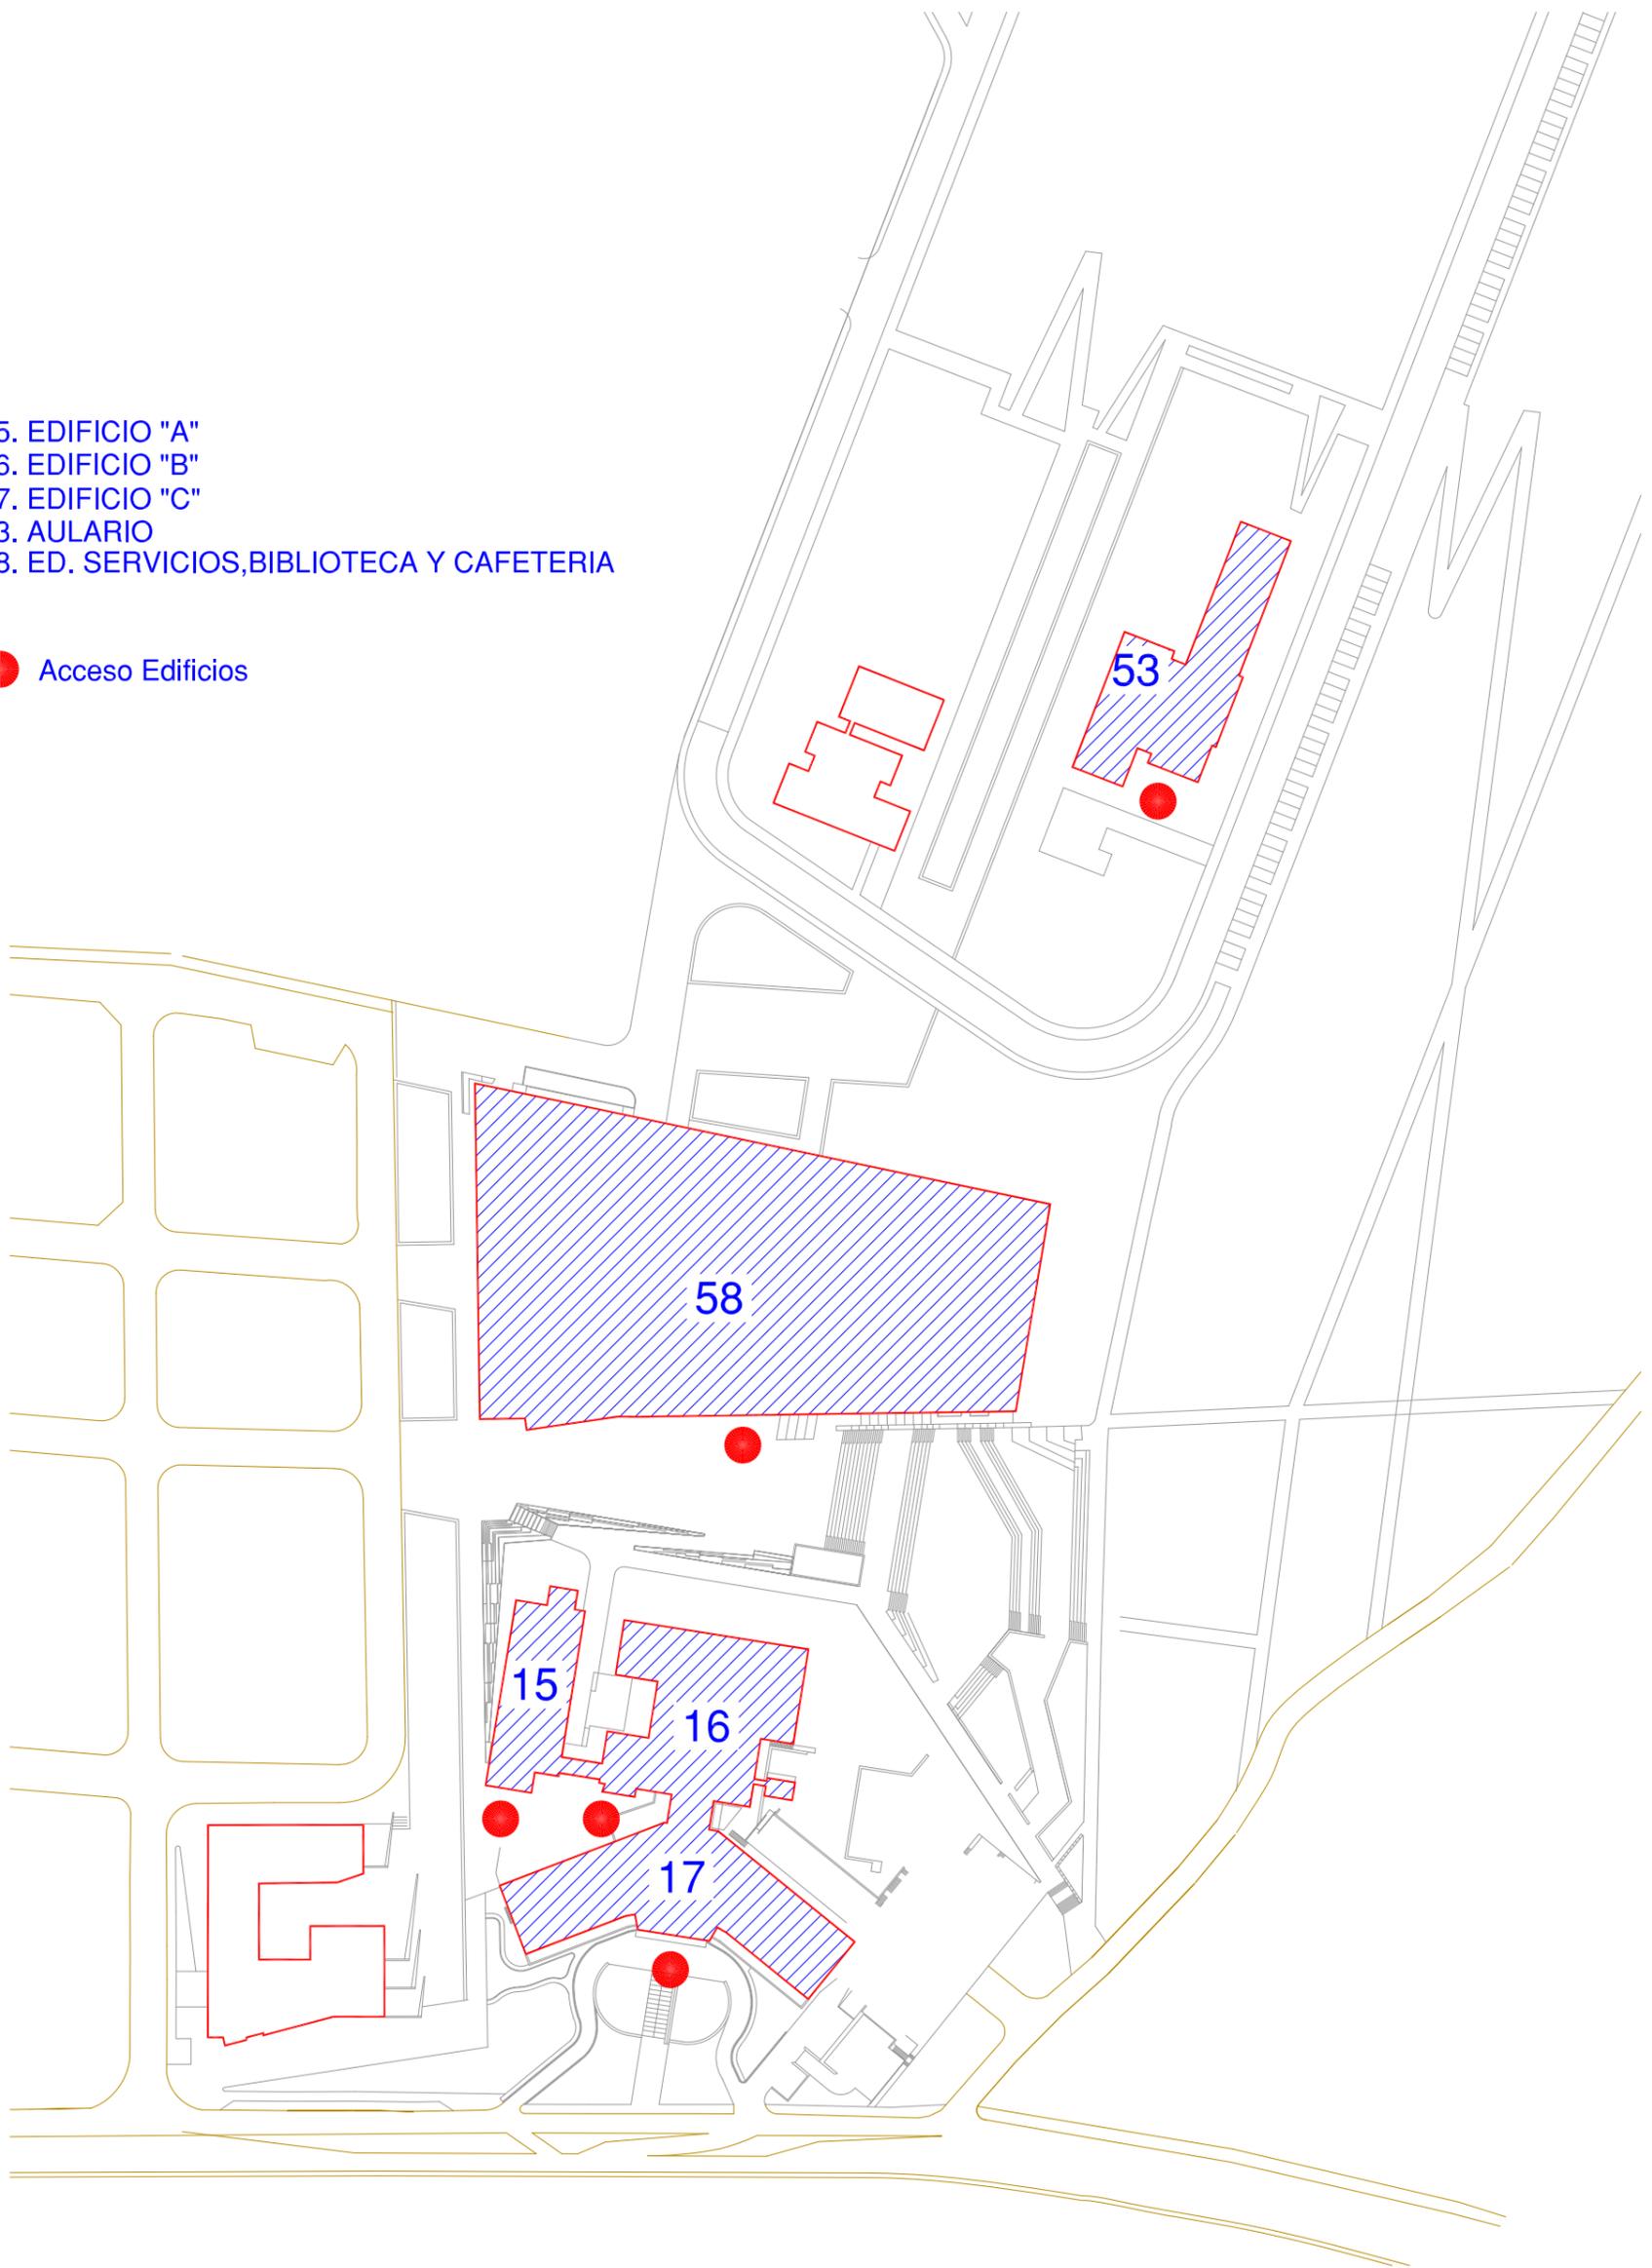

UNIVERSIDAD DE LEON			Servicio de Obras y Mantenimiento Unidad de Proyectos	
N. Proyecto	Código	Centro	CAMPUS DE PONFERRADA	
N. Plano	Fecha			
Fecha Cambios	Edición Cambios	Descripción		
Escala	Estado	Planta		
	1:3000			